



STUDIO TECNICO ZAGO LUIGI INGEGNERE VIA CALLALTA, 75 - TREVISO TEL. FAX 0422-361248		PROVINCIA DI TREVISO COMUNE DI BREDÀ DI PIAVE Oggetto PROGETTO DI AMPLIAMENTO DI FABBRICATO COMMERCIALE AI SENSI DELL'ART.12 L.R. n.14 DEL 06.06.2017 DA ESEGUIRSI IN LOC. VACIL, VIA CAL DI BREDÀ.	
Titolo PIANTA PIANO TERRA E PRIMO STATO ATTUALE FABBRICATO "A" E "B"		tavola n° 5	
I Committenti VACILFRUTTA S.R.L. affittaria ROSSATO VALERIO comproprietario ROSSATO FRANCO comproprietario ROSSATO MARCO comproprietario			
Il tecnico progettista ZAGO Ing. LUIGI		Collaboratore topografo TORRESAN Geom. LIVIO	
File In 5 - 500 Pagine formati A3-R12-A3		Scala 1:200	
Fase PROGETTO ARCHITETTONICO		Data Aggiornamento	
VANIN Geom. RENATO			


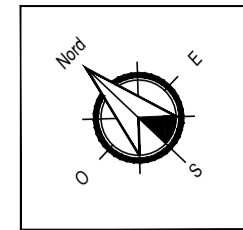


 SUPERFICIE COMMERCIALE DI VENDITA AL DETTAGLIO MQ.614.11


 SUPERFICIE COMMERCIALE DI VENDITA ALL'INGROSSO MQ.63.80

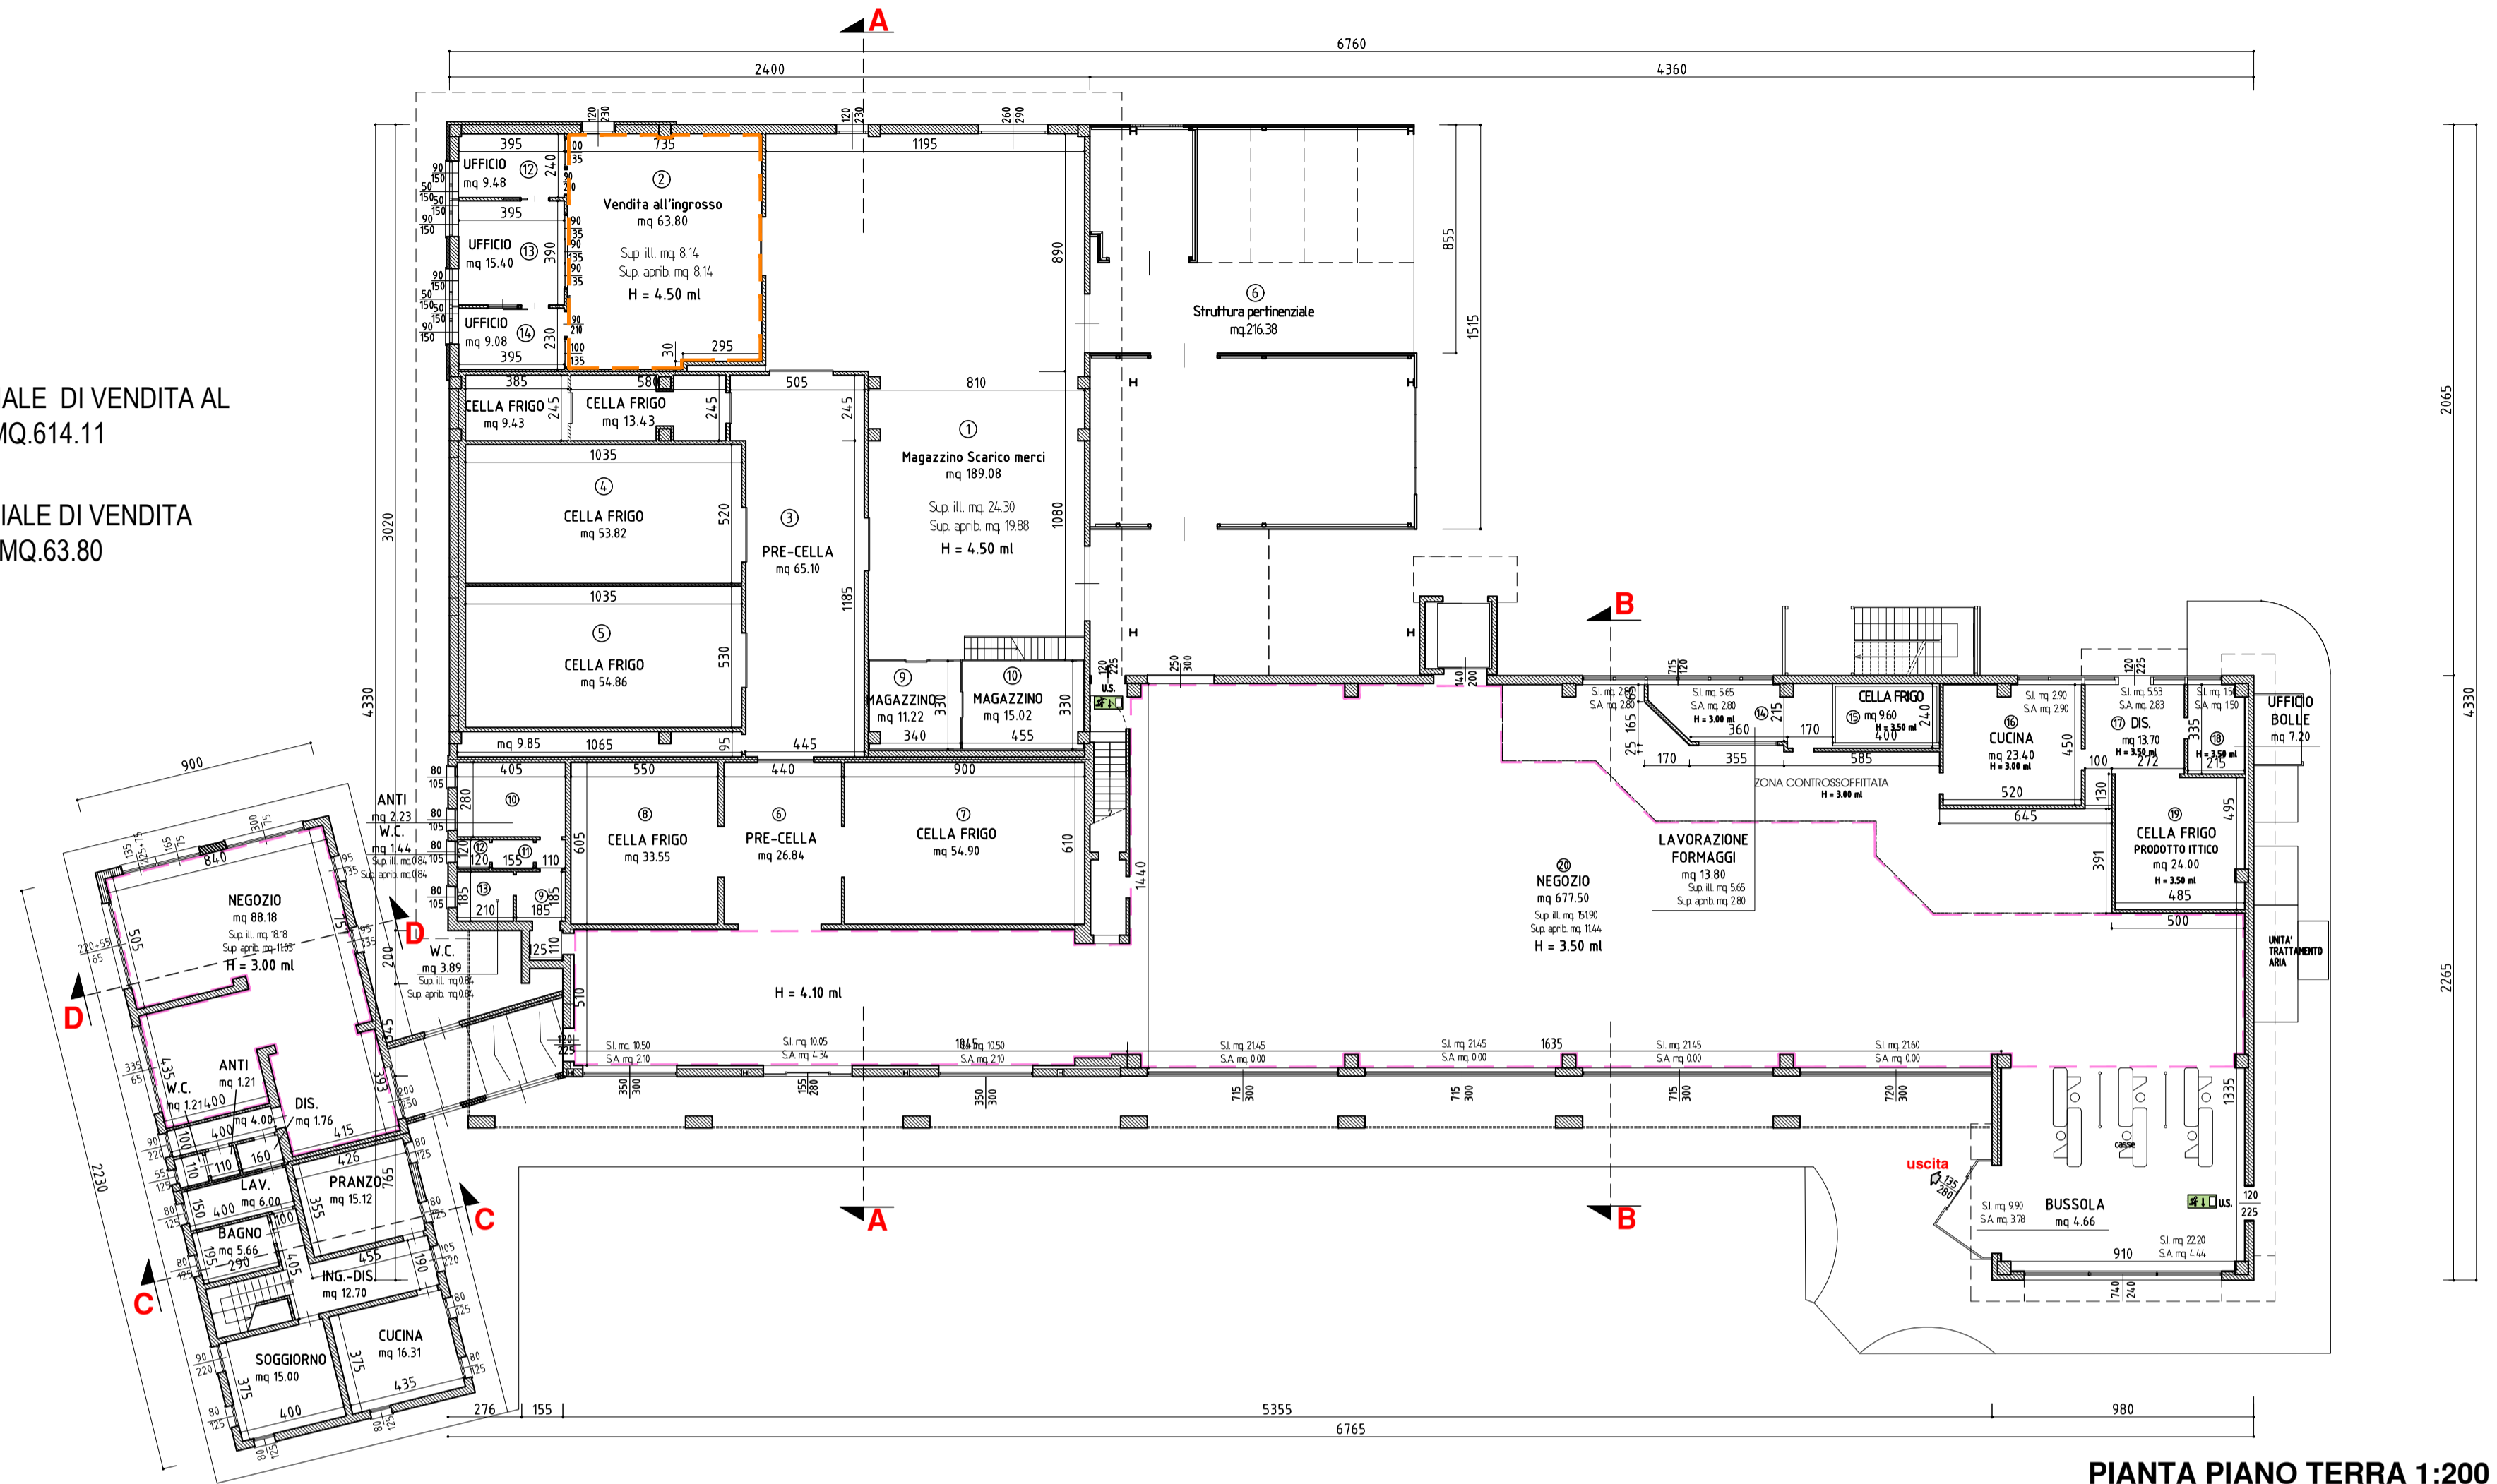

PIANTA PIANO TERRA 1:200

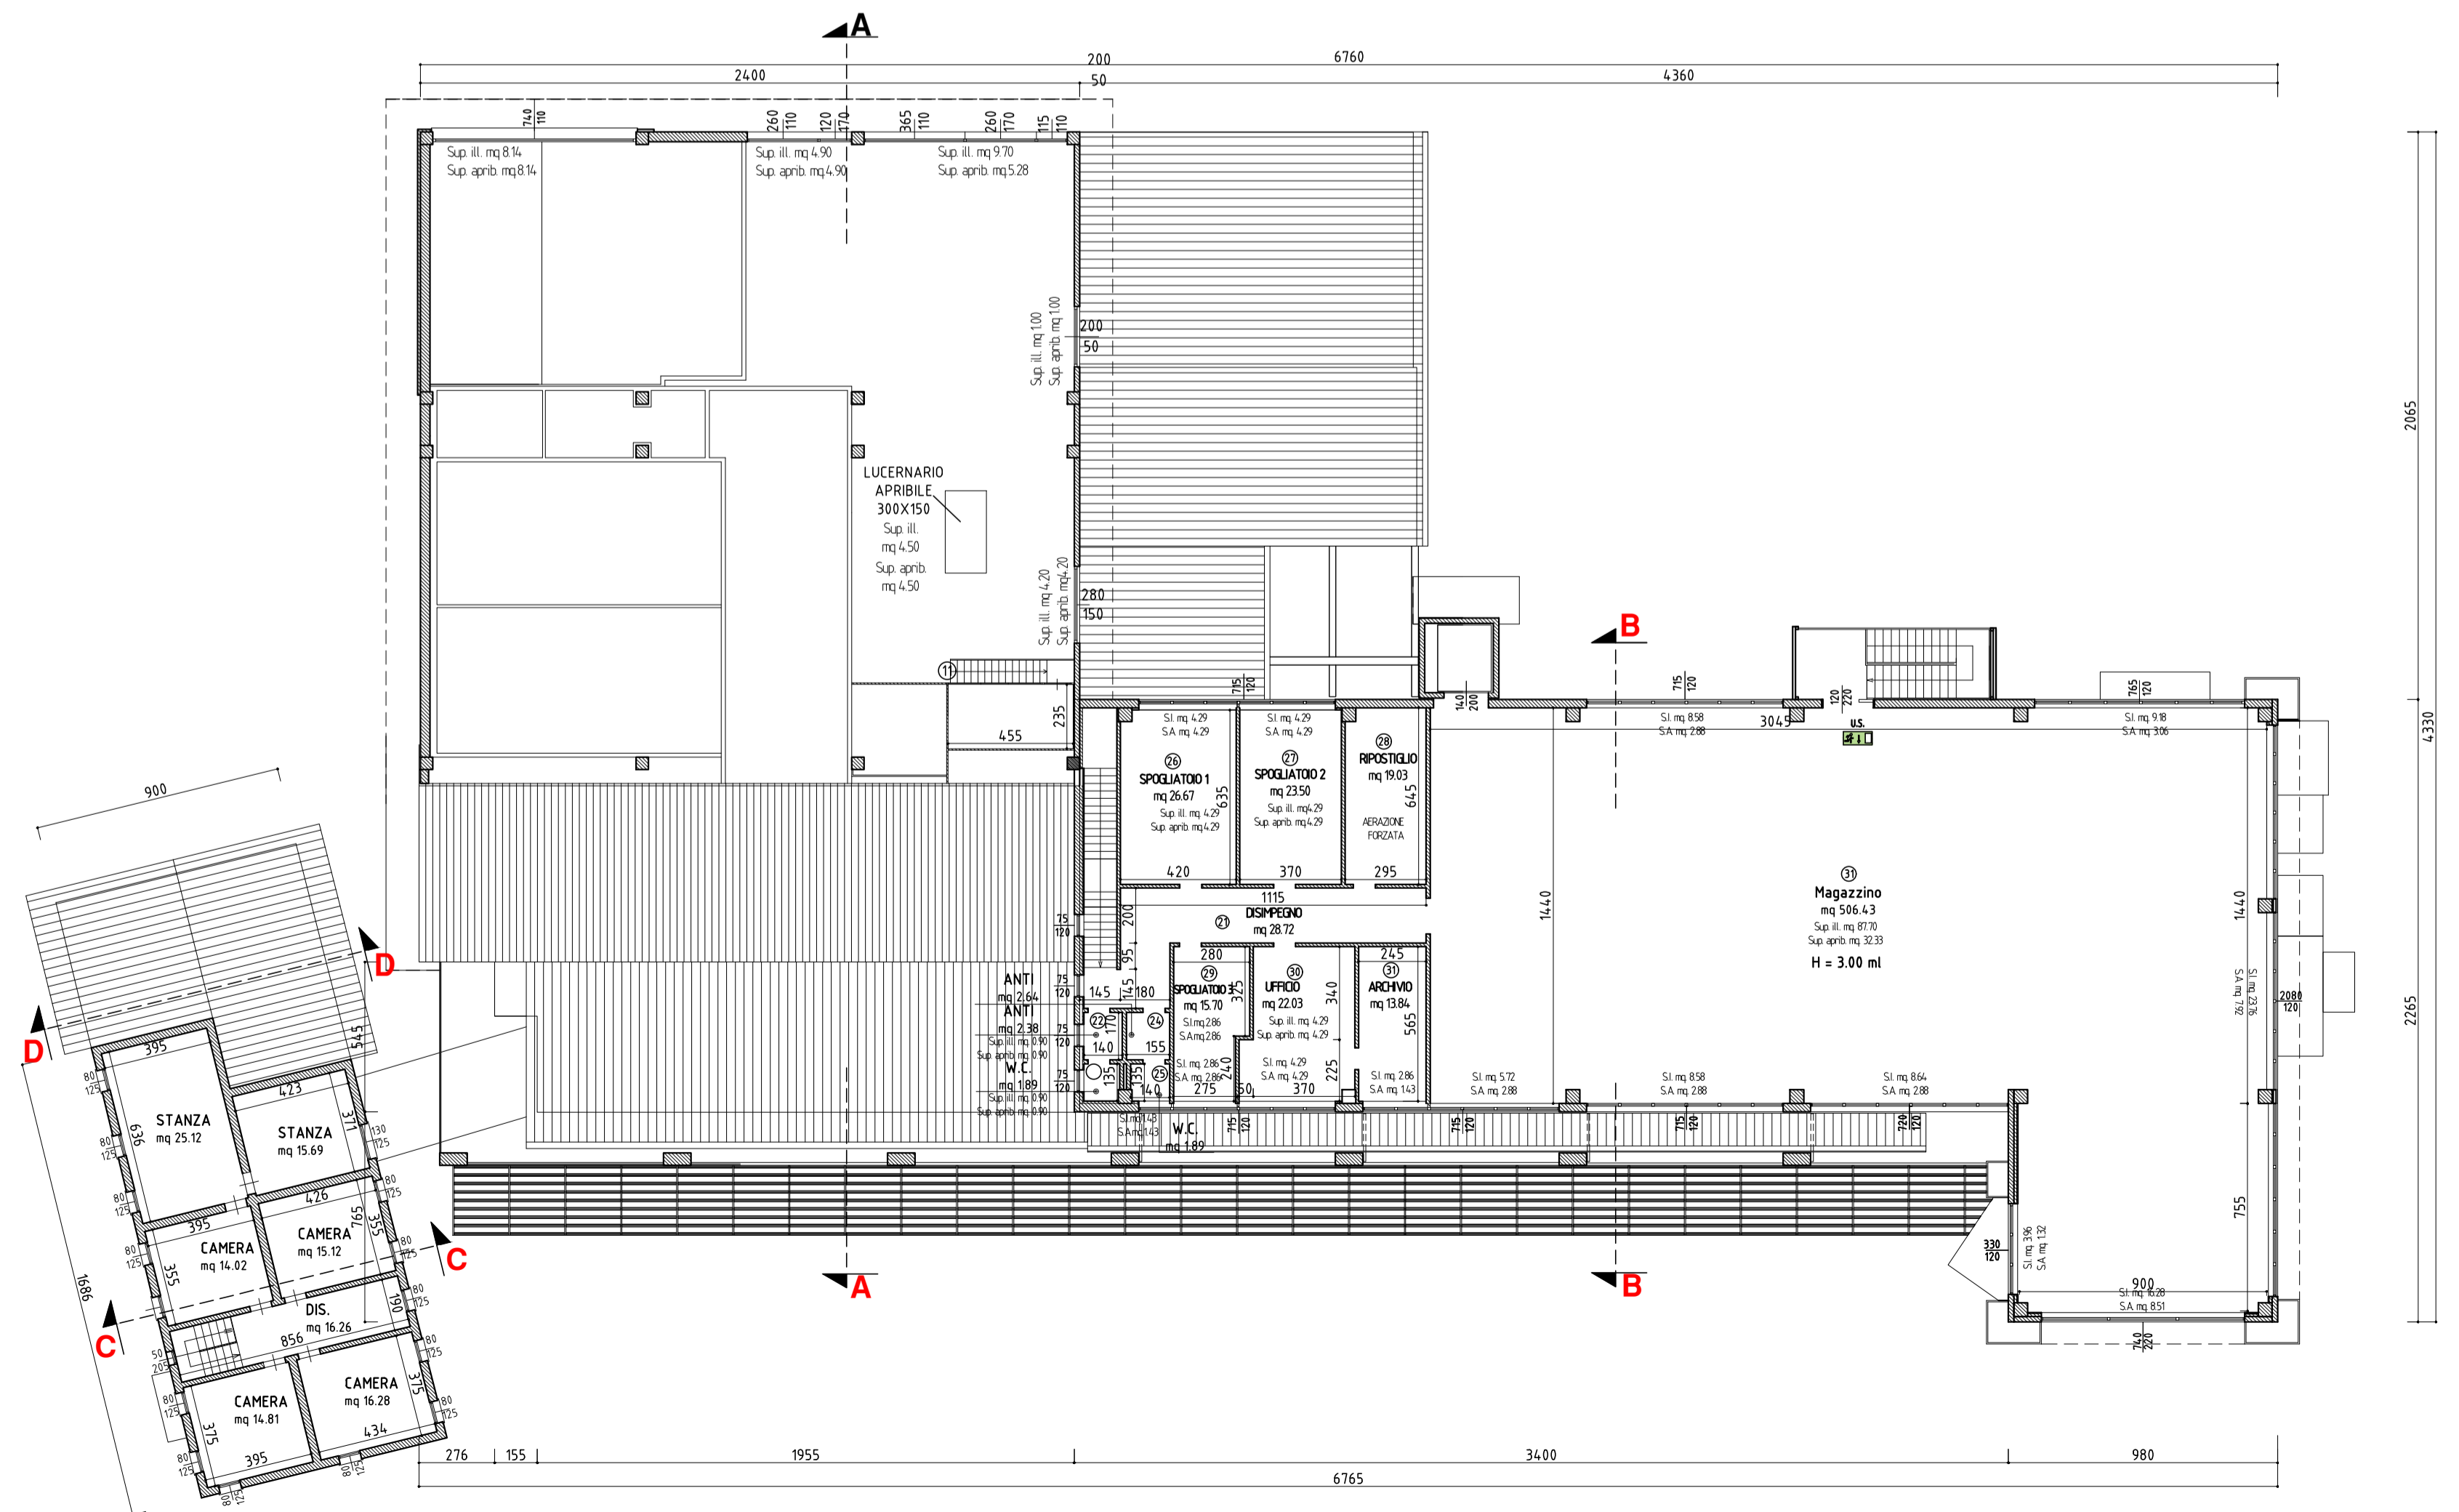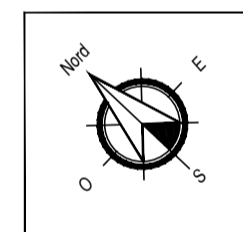

PIANTA PIANO PRIMO 1:200

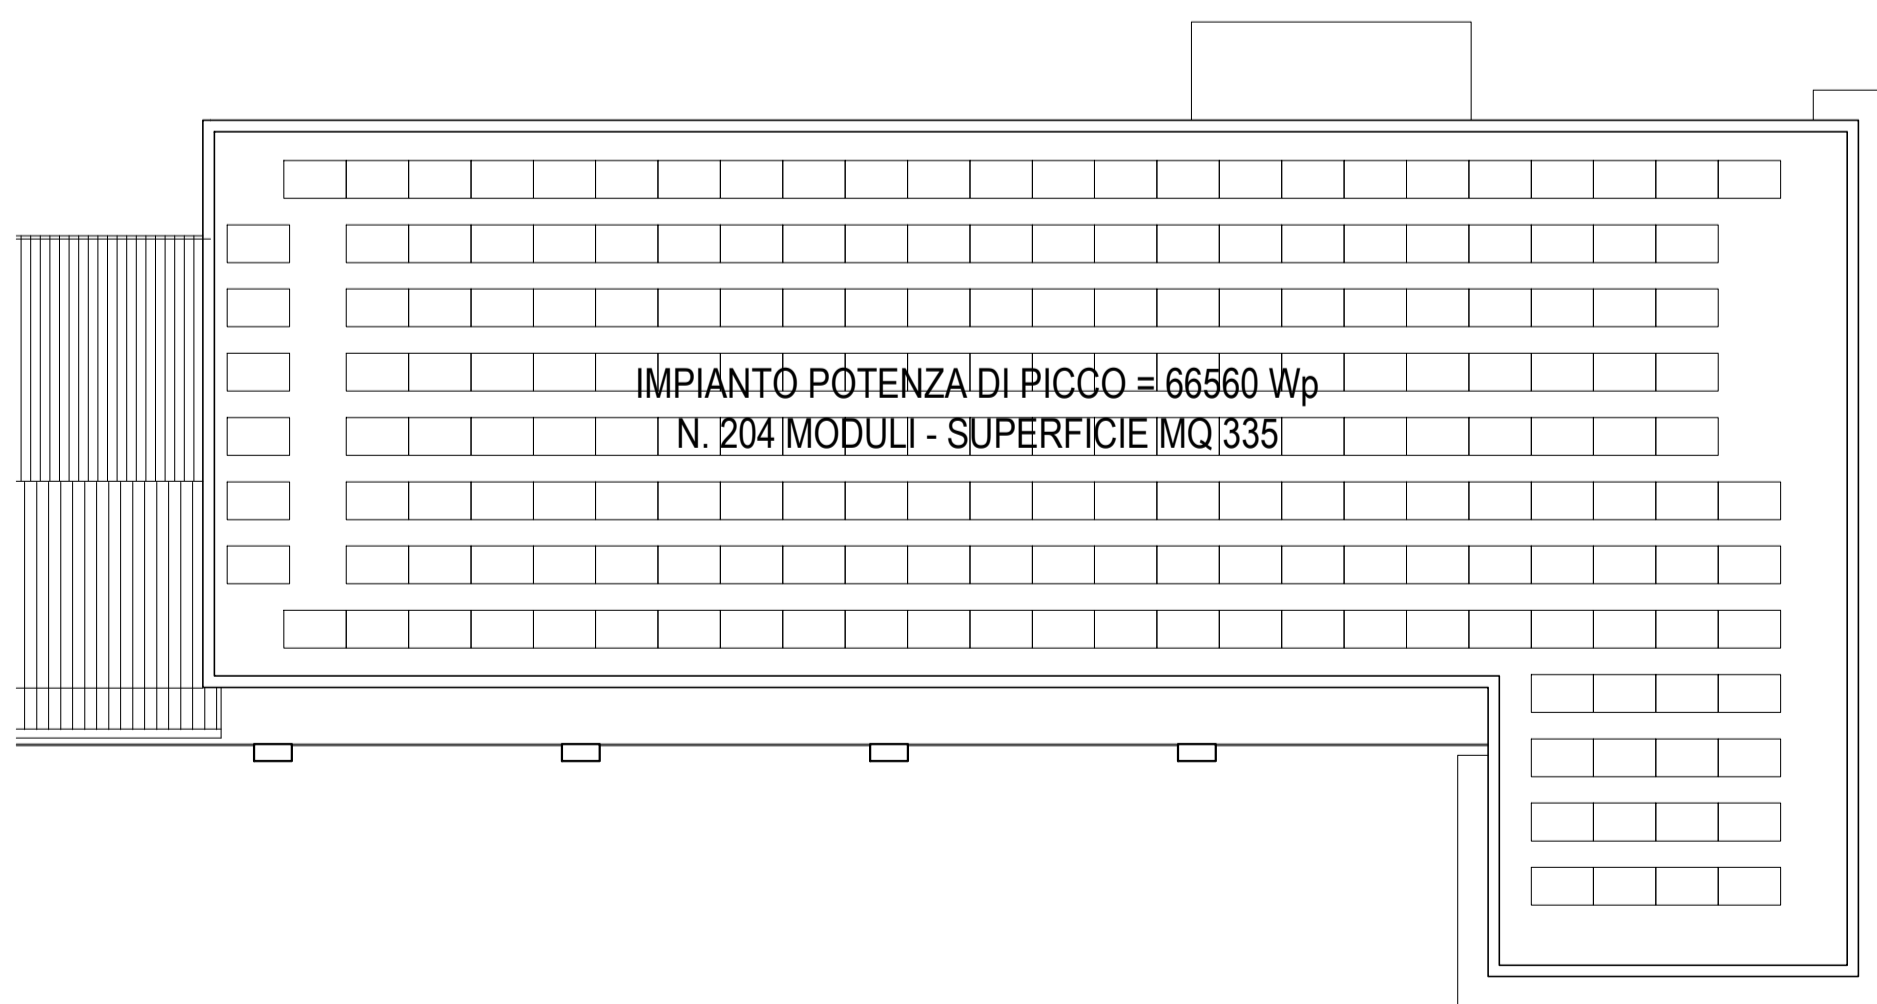

PIANTA IMPIANTO FOTOVOLTAICO