


Completata da:
Sari Mirko
Iscritto all'albo:
Geometri
Prov. Treviso N. 2909

Identificativi Catastali:
Sezione: A
Foglio: 9
Particella: 1745
Subalterno:

Declarazione protocollo n. TV0108395 del 07/04/2008
Planimetria di u.i.u. in Comune di Breda Di Piave
Via San Pio X
civ. SNC

Agenzia del Territorio
CATASTO FABBRICATI
Ufficio provinciale di
TREVISO

Scala 1: 500

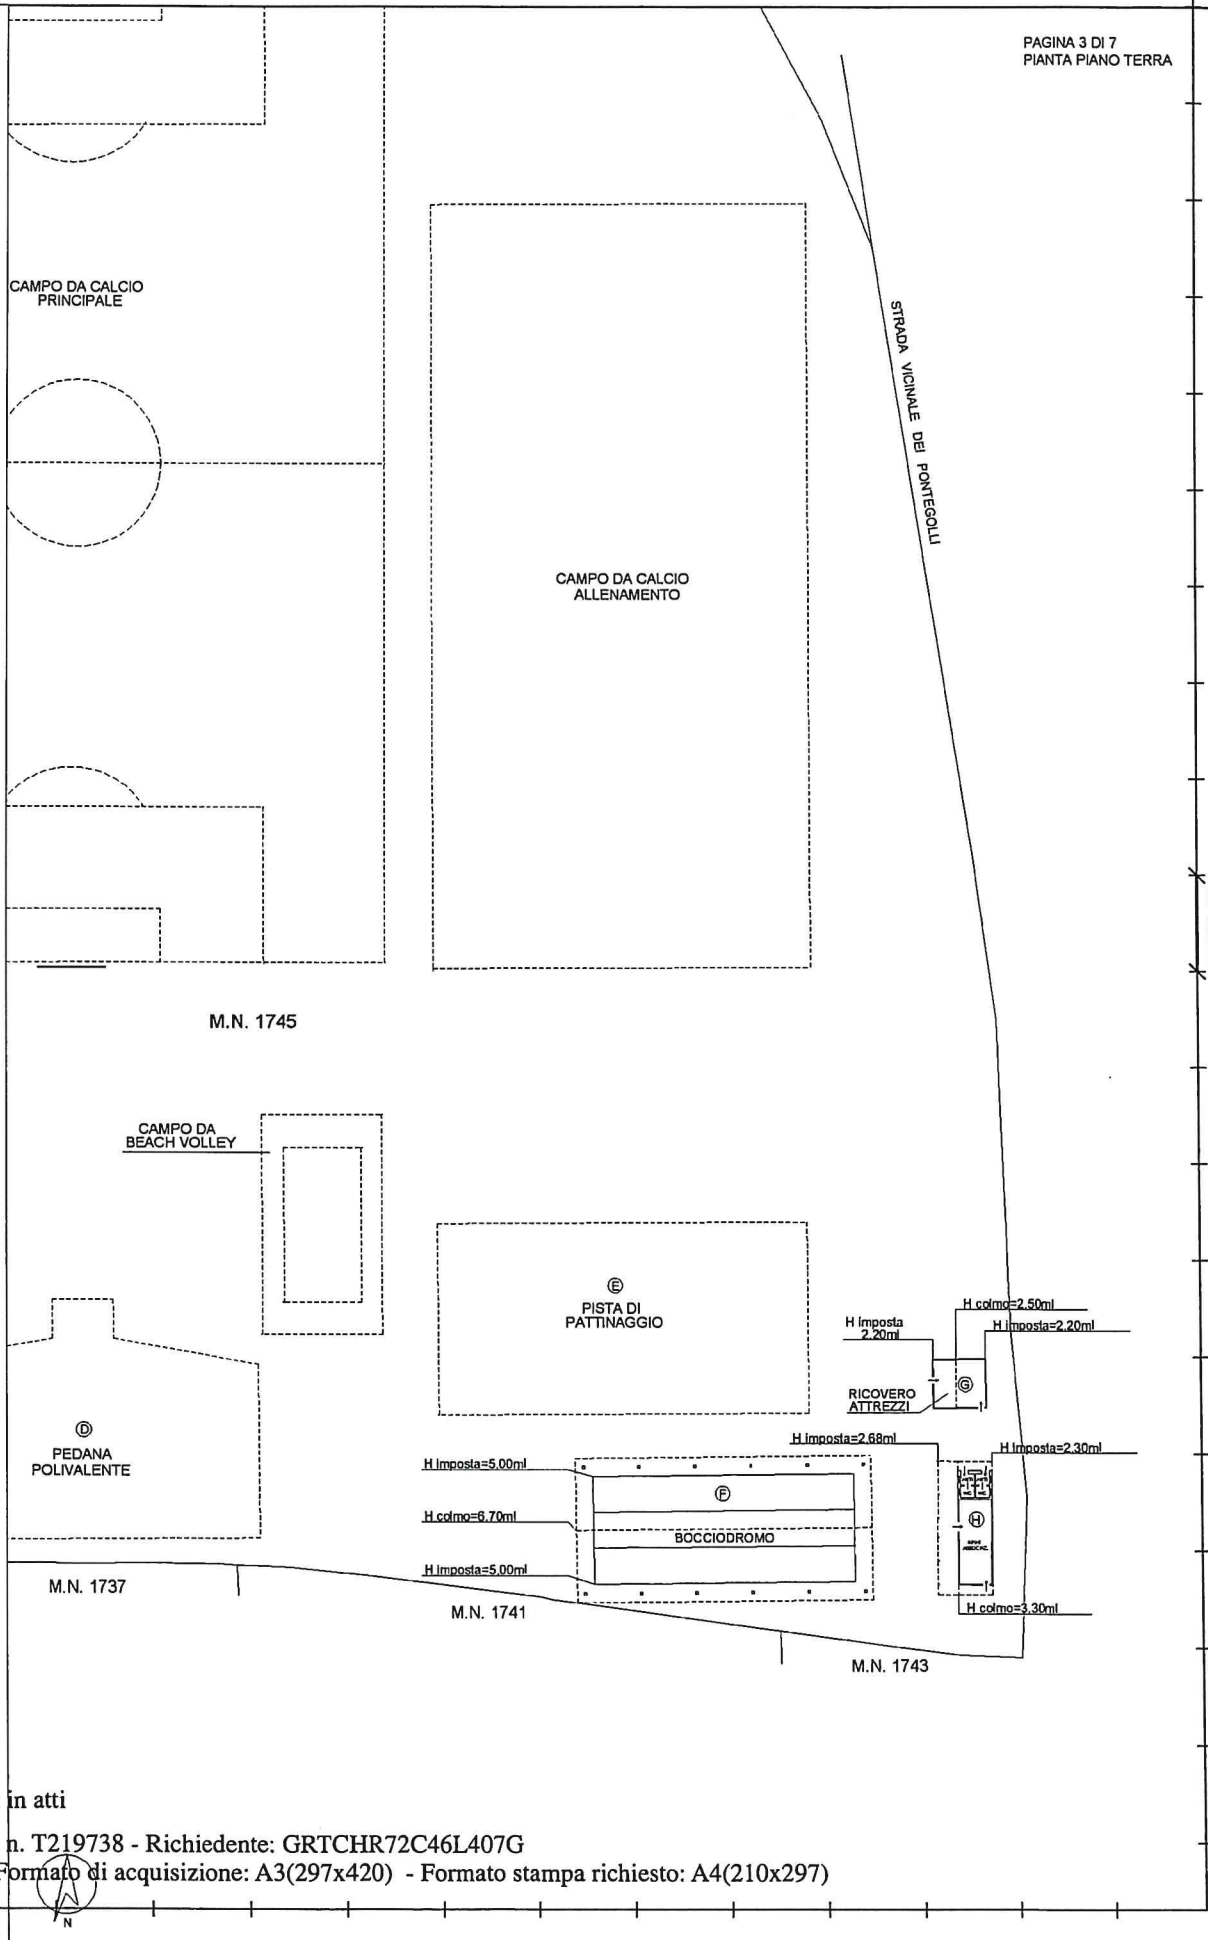

Catasto dei Fabbricati - Situazione al 17/06/2020 - Comune di BREDA DI PIAVE (B128) - < Sez. Urb. A - Foglio: 9 - Particella: 1745 - Subalterno: 0 >
VIA SAN PIO X SNC piano: T;

Ultima planimetria in atti

**Agenzia del Territorio
CATASTO FABBRICATI
Ufficio Provinciale di
Treviso**

Dichiarazione protocollo n. TV0108395 del 07/04/2008

Planimetria di u.i.u. in Comune di Breda Di Piave

Via San Pio X

civ. SNC

Identificativi Catastali:

Sezione: A

Foglio: 9

Particella: 1745

Subalterno:

Compilata da:

Sari Mirko

Iscritto all'albo:
Geometri


Prov. Treviso

N. 2909

Scheda n. 7

Scala 1:200

PAGINA 7 DI 7
SVILUPPO
PIANTA PIANO TERRA

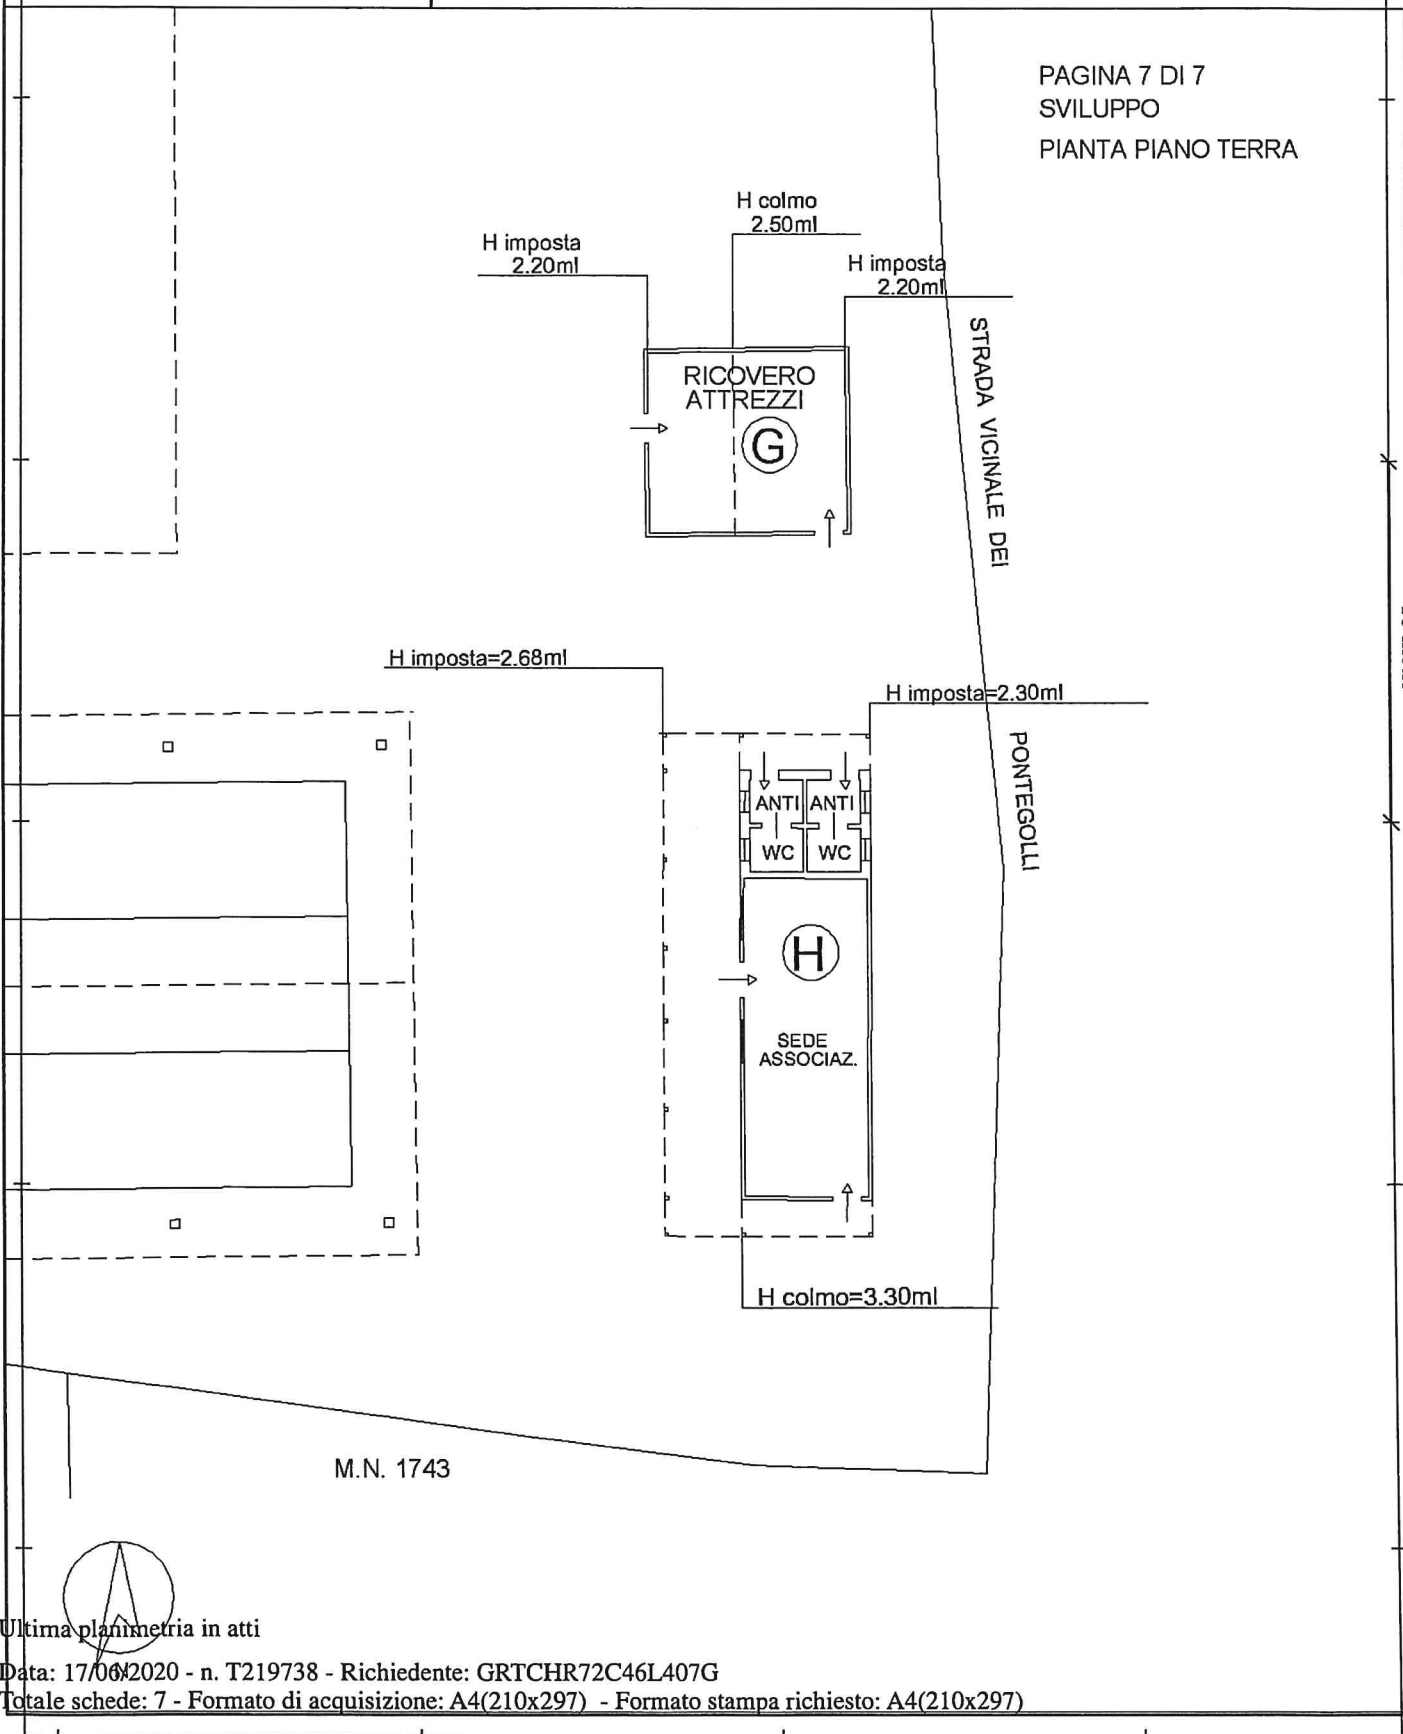

Catasto dei Fabbricati - Situazione al 17/06/2020 - Comune di BREDA DI PIAVE (B128) - < Sez. Urb.: A - Foglio: 9 - Particella: 1745 - Subalterno: 0 >
VIA SAN PIO X SNC piano: T;

Ultima planimetria in atti