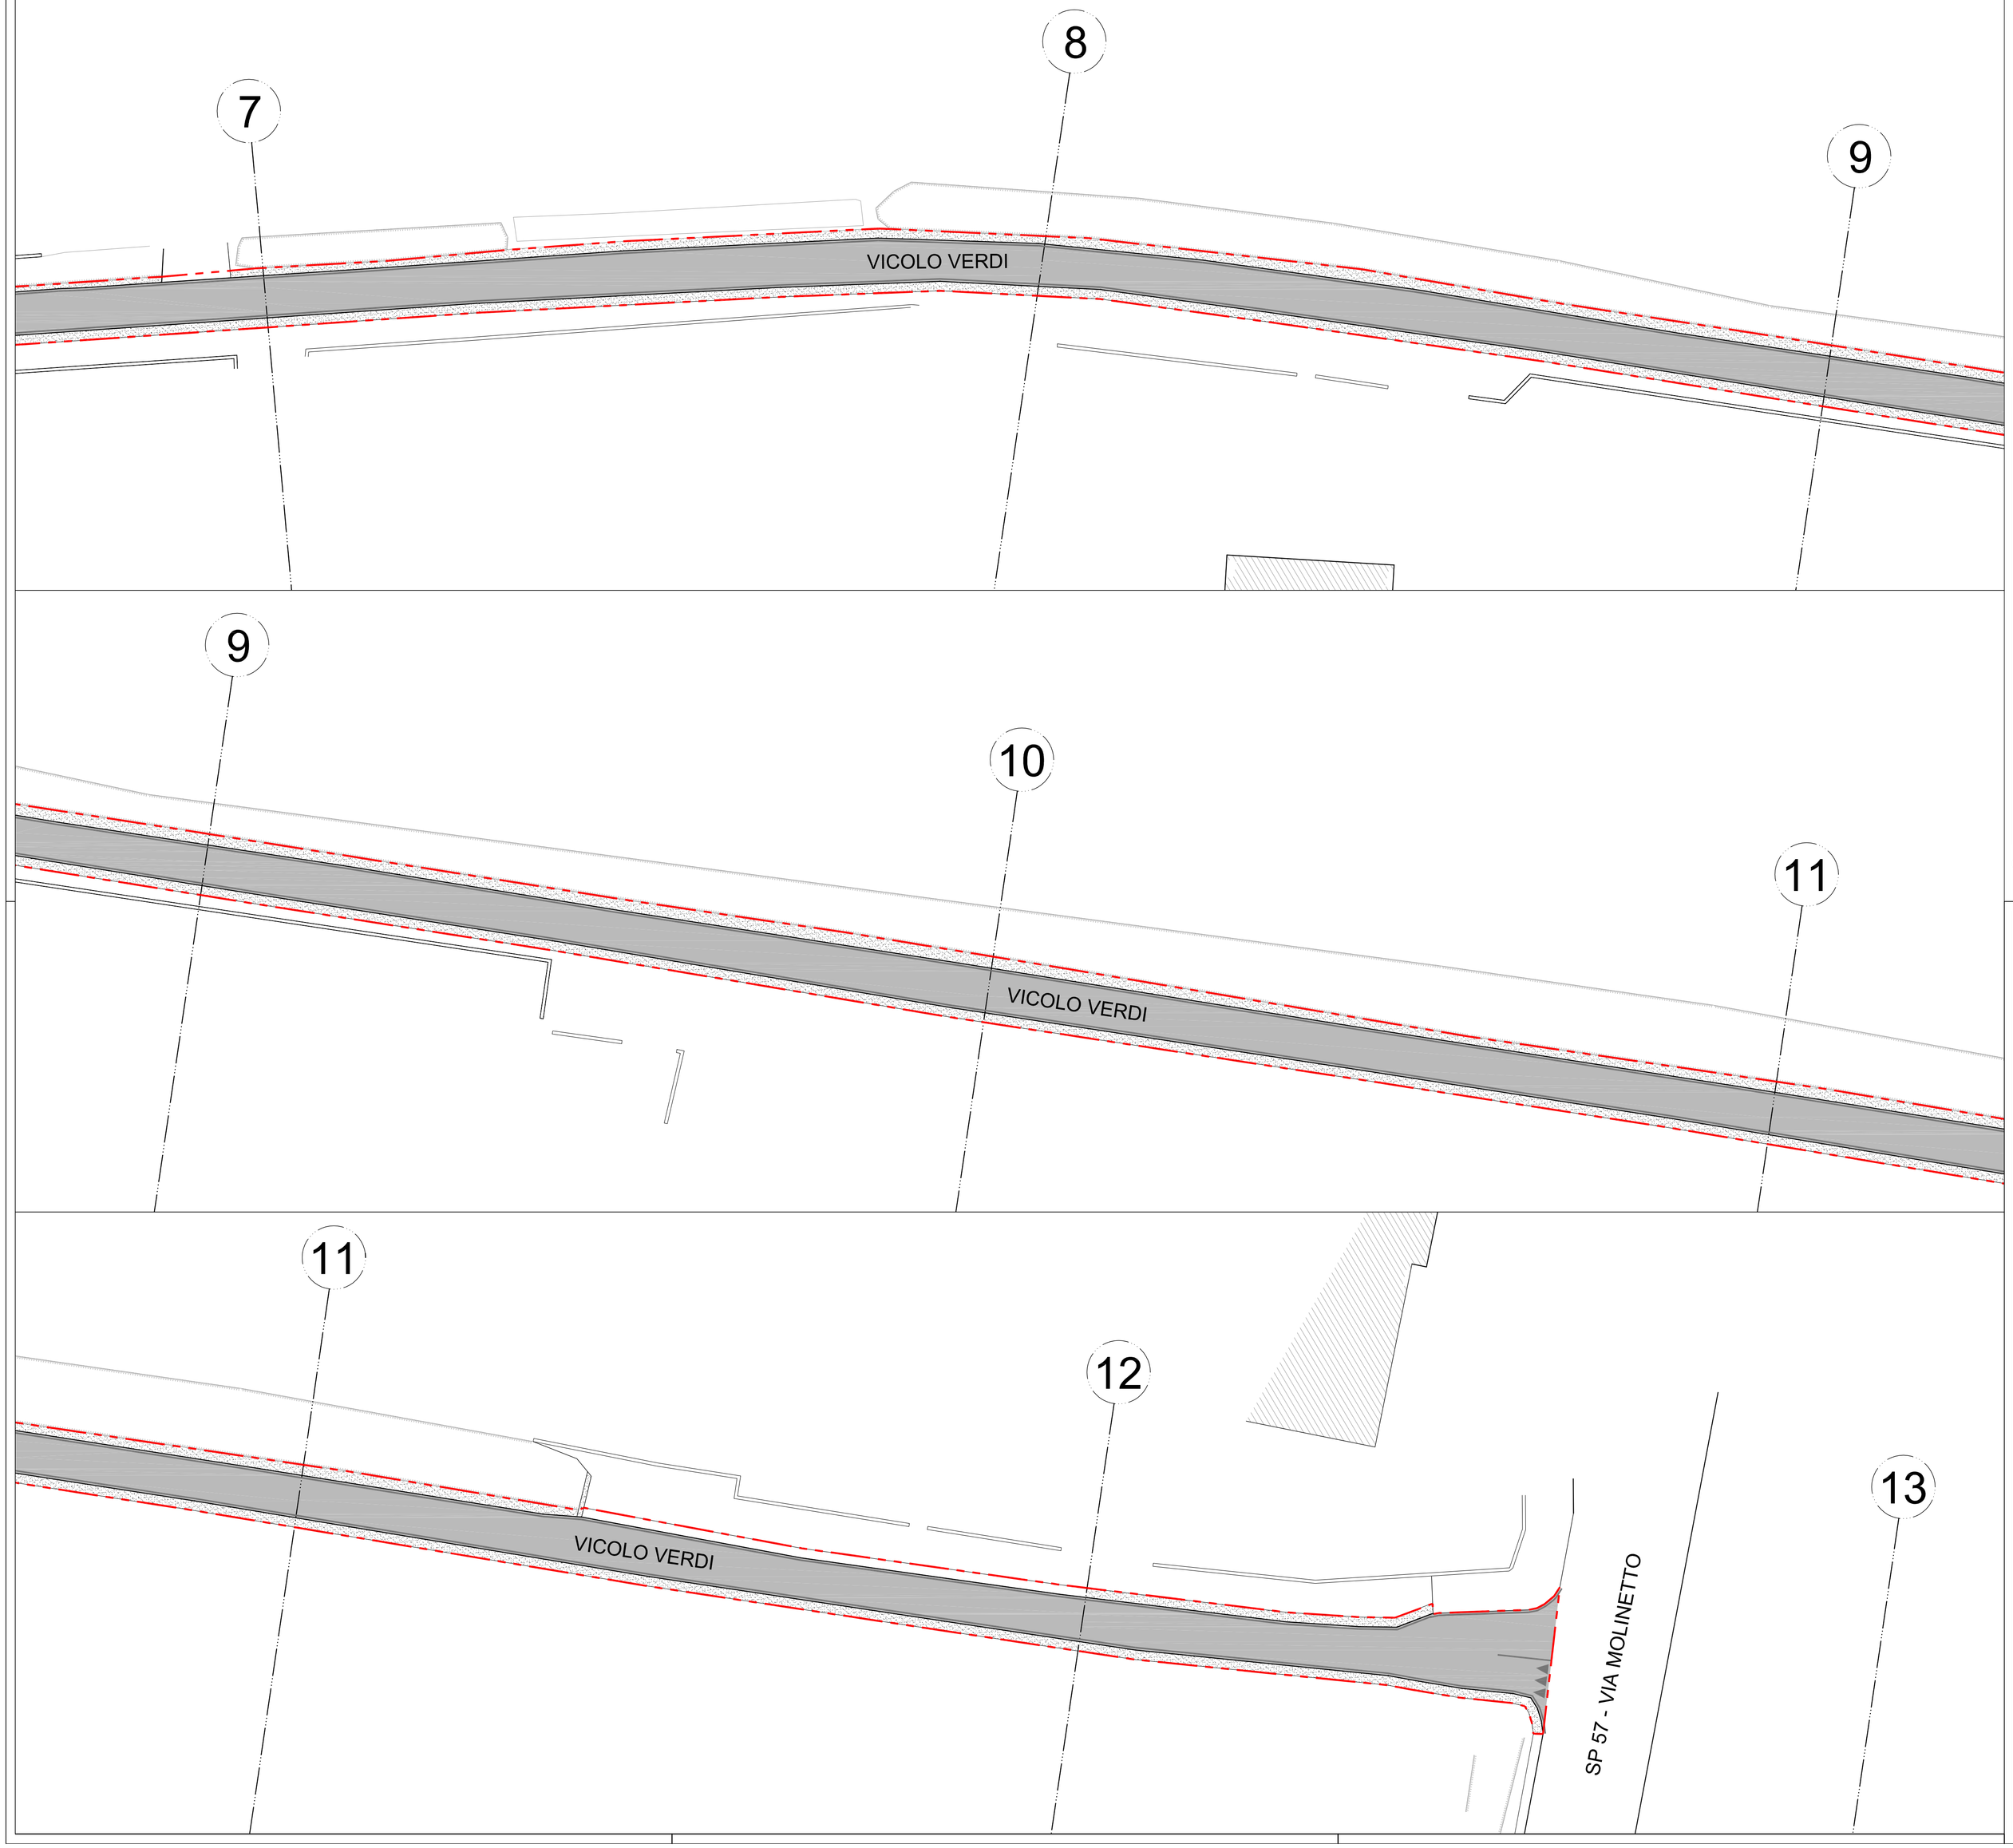

LEGENDA

- ambito di intervento
- sezioni progressive
- fabbricato
- ciglio asfalto
- fosso
- palo illuminazione pubblica
- chiusino generico
- chiusino fognatura
- caditoia acque meteoriche
- segnaletica orizzontale
- ambito da asfaltare

COROGRAFIA

Comune di Breda di Piave

Provincia di Treviso

STRAORDINARIA MANUTENZIONE DI ALCUNE STRADE COMUNALI

- progetto definitivo_esecutivo -

GRUPPO "A"

D.Lgs 50/2016, art. 36 comma 2, lettera c)

7-02 P	titolo elaborato: ***PLANIMETRIA DI PROGETTO Vicolo Verdi***	scala-e: *1:200*
		data: *agosto 2016*

Committente	Progettista e Responsabile Unico del Procedimento	Impresa
COMUNE DI BREDA DI PIAVE ***Via Trento e Trieste 26*** ***31030 Breda di Piave (TV)***	*arch. Flavio Menegat* *dipendente comunale*	