



monografia

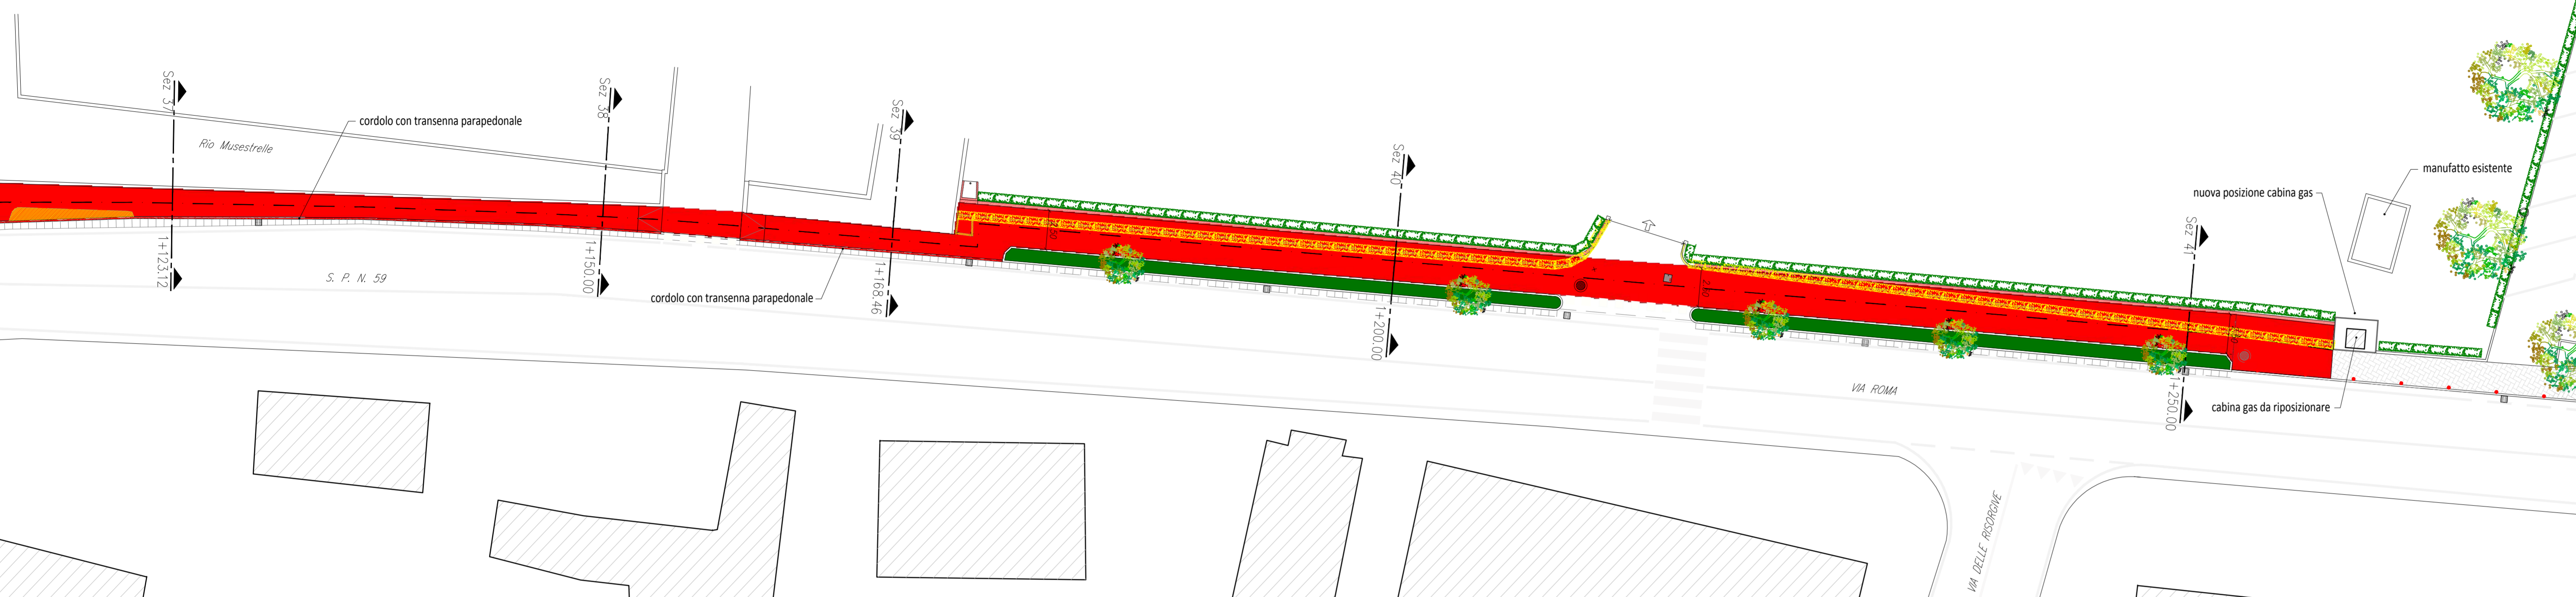

- Legenda**
- edifici esistenti
 - asfalto
 - marciapiedi
 - pista ciclabile esistente
 - muretti di confine
 - cordone stradali
 - caditoie in ghisa
 - chiusini in ghisa
 - chiusini fognatura
 - punti luce
 - pali in legno
 - pali in calcestruzzo
 - attraversamenti stradali
 - siepe
 - fossato
 - alberature
 - quote altimetriche
 - recinzione in rete metallica
- Legenda di progetto**
- nuove opere in cls
 - demolizioni
 - pista ciclabile in progetto
 - cordona spartitraffico
 - tubazione raccolta acque meteoriche
 - elemento caditoia
 - segnaletica orizzontale attraversanti
 - attraversamento pedonale
 - muretto con recinzione da spostare
 - alberature da estirpare
 - siepe da spostare
 - punto luce da spostare
 - predisposizione punto luce
 - punti luce h=5.00m
 - punti luce h=8.00m

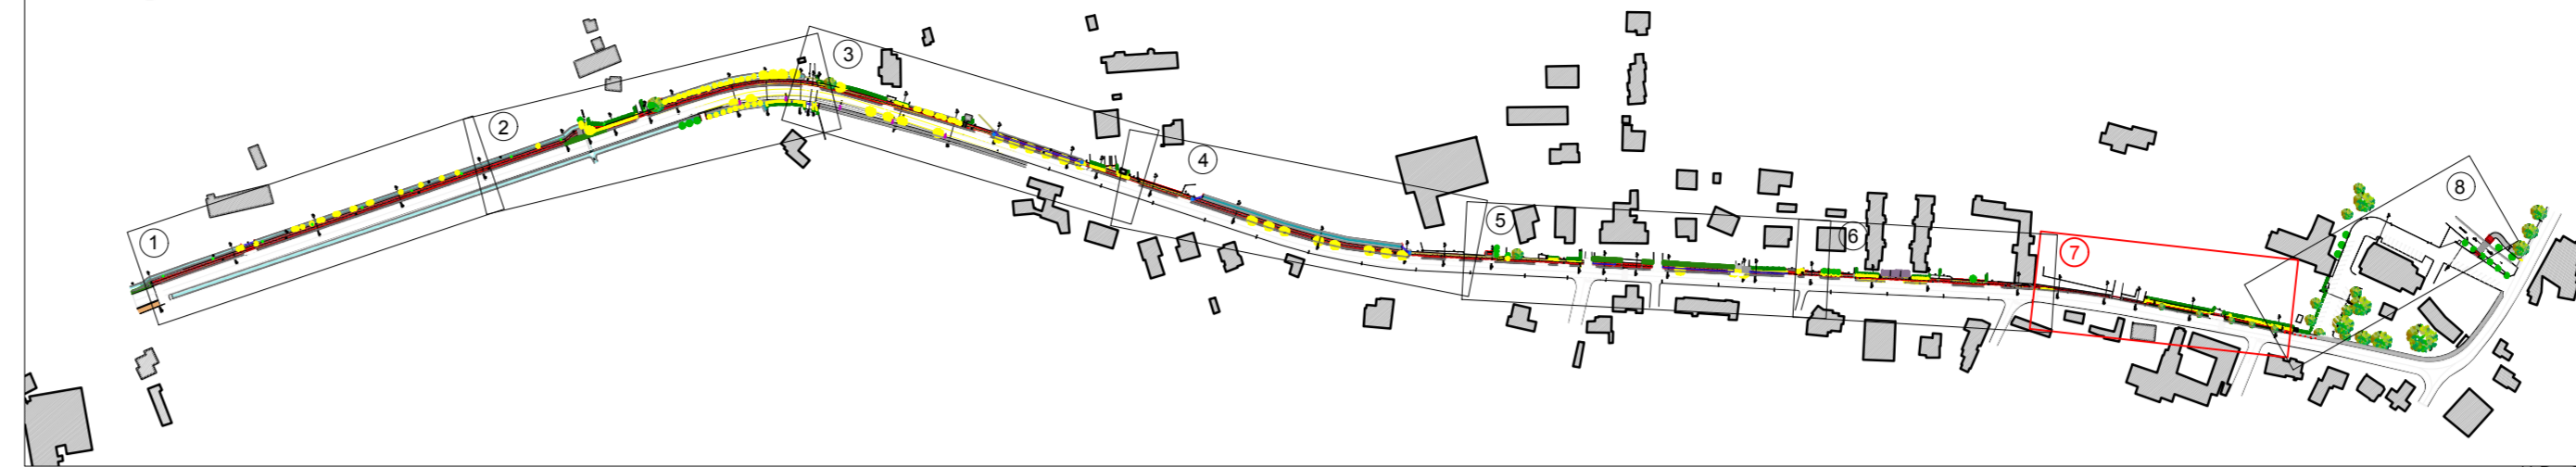

Sez. 38 - Progr. 1+150.00
Scala 1:100
Q.Rit. 17.00m

QUOTE TERRENO	21.48	20.27	21.09	21.09	21.09	21.10
QUOTE PROGETTO			21.09	21.09	21.09	21.10
DISTANZE PARZIALI TERRENO		2.18	1.36	0.16	0.85	1.50
DISTANZE PARZIALI PROGETTO			1.36	1.50	1.50	

Sez. 39 - Progr. 1+168.46
Scala 1:100
Q.Rit. 17.00m

QUOTE TERRENO	21.17	21.10	20.27	20.20	21.10	21.11	21.14
QUOTE PROGETTO			21.10	21.10	21.10	21.10	21.14
DISTANZE PARZIALI TERRENO				1.56	0.50	1.50	
DISTANZE PARZIALI PROGETTO				1.56	0.50		

Sez. 40 - Progr. 1+200.00
Scala 1:100
Q.Rit. 17.00m

QUOTE TERRENO	21.27	21.27	21.15	21.19	21.46	21.16	21.16	21.16	21.16
QUOTE PROGETTO			21.16	21.16	21.16	21.16	21.16	21.16	21.16
DISTANZE PARZIALI TERRENO		1.12	2.25	0.79	1.76	1.05	0.50	1.50	
DISTANZE PARZIALI PROGETTO				0.79	2.50	1.05	0.50		

Sez. 41 - Progr. 1+250.00
Scala 1:100
Q.Rit. 17.00m

QUOTE TERRENO	21.45	21.50	21.49	21.49	21.49	21.51	21.51	21.51	21.51	21.48
QUOTE PROGETTO		21.50	21.50	21.50	21.50	21.50	21.50	21.50	21.50	21.48
DISTANZE PARZIALI TERRENO		3.10	1.13	1.44	0.88	0.53	1.50			
DISTANZE PARZIALI PROGETTO			0.79	2.50	1.03	0.50				

COMUNE di BREDA DI PIAVE
PROVINCIA di TREVISO
REGIONE VENETO

PROGETTO DEFINITIVO - ESECUTIVO

2° Stralcio Piano comunale della Mobilità Dolce
Tratti A / D
CIG 7932362832 CUP H42C19000260008

3.1.7 Progetto - Planimetria e sezioni
Tratto A.7 - Breda - Via Cal di Breda

Dati Archivio:	File:	Disegnato:	Modificato:	Livello Progetto:	Elaborato n.:	Redazione:	Verifica:
2021-00019		dic. 2021		definitivo-esecutivo			RdR

RTP Gruppo:	PARCIANELLO & PARTNERS engineering s.r.l. via G. Matteotti 304, 32016 ALPAGO (BL) www.dstudioparcianello.com	Tecnico:	data:	File:	Firma:
Responsabile Progetto:	Verificato: L' Amm. Unico				Arch. Lio Parcianello
Verificato: il Direttore Tecnico	Disegnato: Sergio Bartolomeo Geologo Stella Della Giustina Architetto				Arch. Lio Parcianello Arch. Gianluca Parcianello Parcianello Eto Sommari Romano Sergio Fedarico Cristina Simon

Il Progettista:
Arch. Lio Parcianello
Arch. Gianluca Parcianello
Parcianello Eto
Sommari Romano
Sergio Fedarico
Cristina Simon

Il Committente:
Comune di Breda di Piave

Visto: Il Responsabile del procedimento:
Arch. Laura Smith

Visto:

Breda di Piave, 15 dicembre 2021; rev1 marzo 2022; rev2 settembre 2022

Questo elaborato è di proprietà dello studio Parcianello & Partners engineering s.r.l. Qualsiasi riproduzione anche parziale deve essere espressamente autorizzata - via G. Matteotti, 304 - 32016 Alpago (Belluno) - tel. 0437 46100 - fax 0437 1949880 - Email: tecnico@studioparcianello.com