
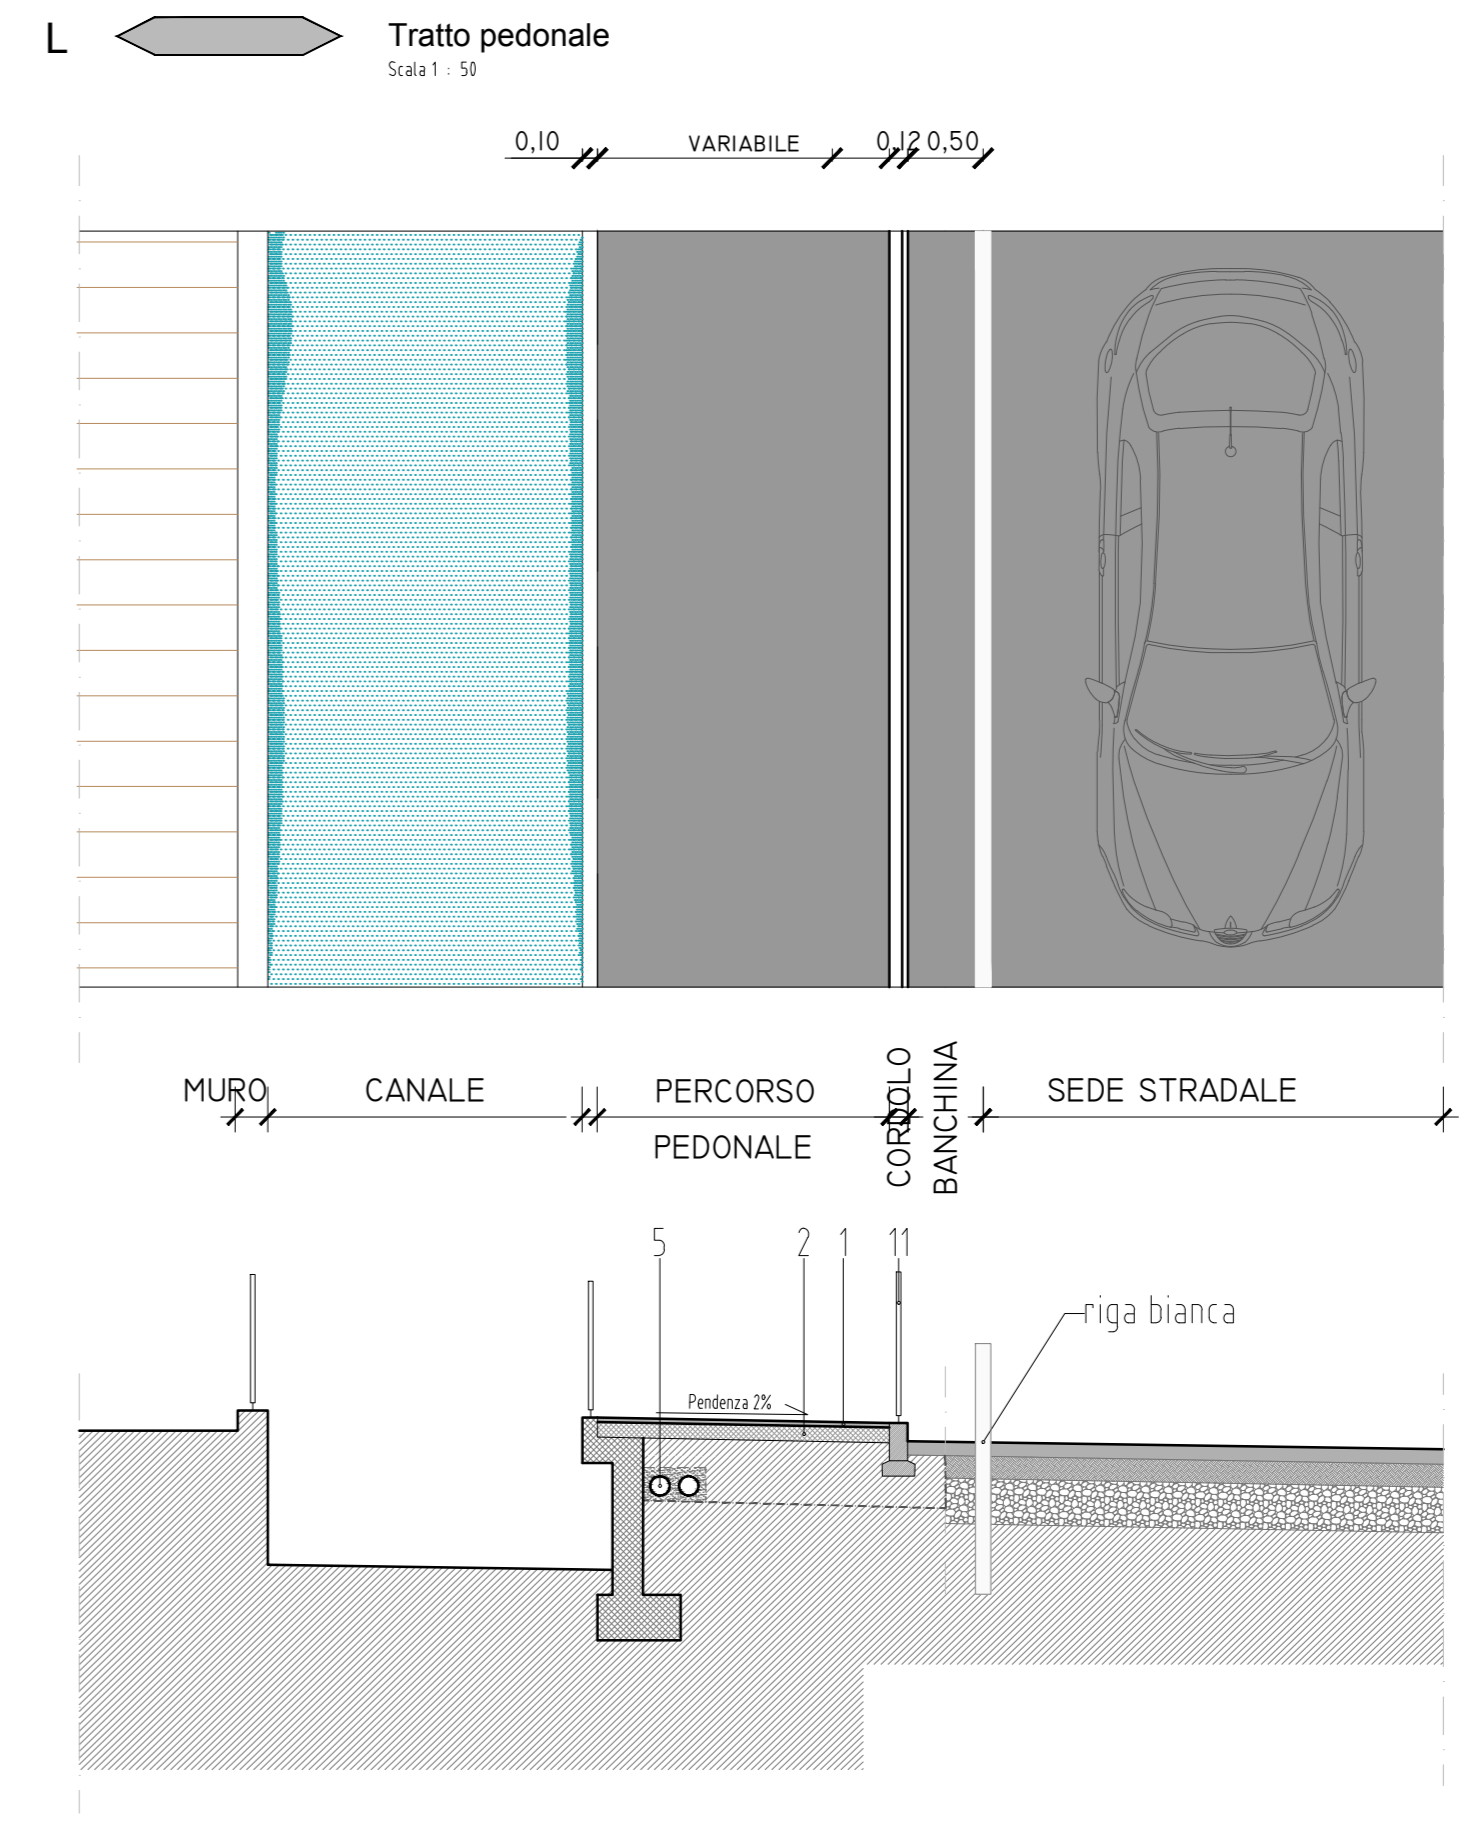
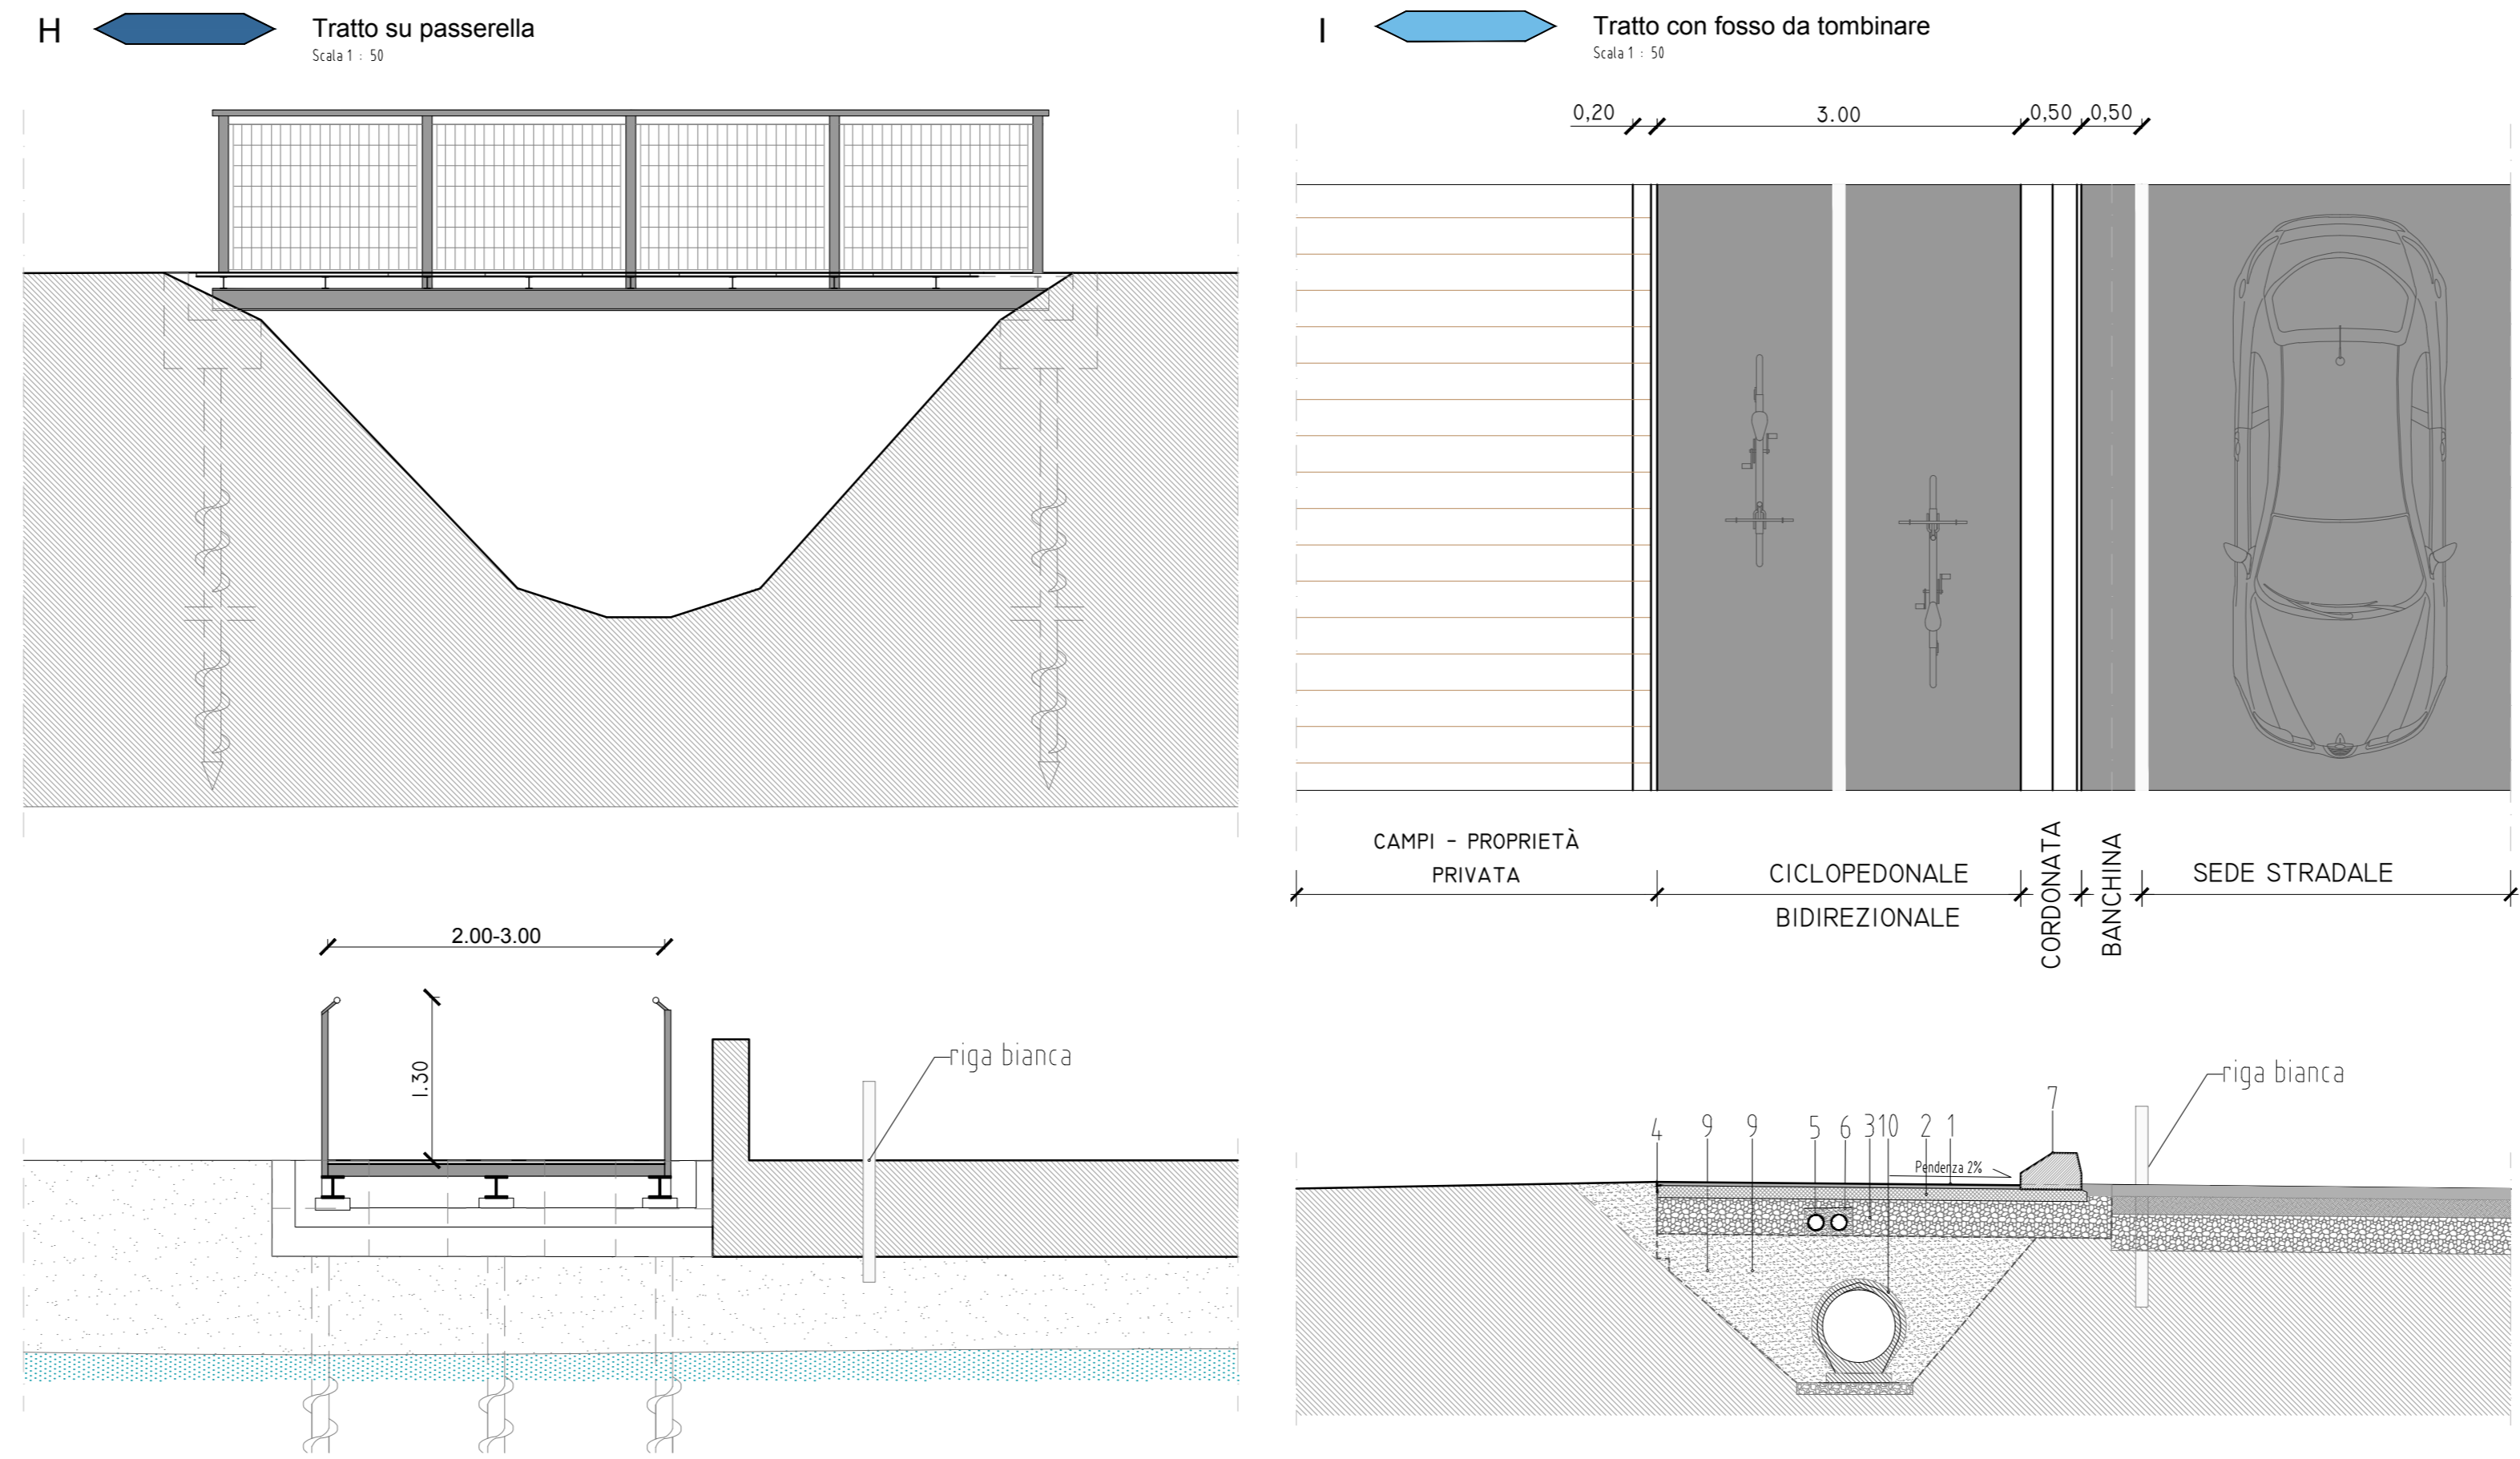


**LEGENDA TRATTI OMOGENEI**

- A** Tratto extraurbano senza cordolo
- B** Tratto con demolizioni recinzioni, muretti e siepi
- C** Tratto su banchina asfaltata
- D** Tratto su banchina sterrata
- E** Tratto con allargamento del marciapiede esistente e demolizioni di recinzioni, muretti e siepi
- E1** Tratto con allargamento marciapiede esistente e aiuola e demolizioni di recinzioni, muretti e siepi
- F** Tratto con fosso da tombinare e demolizioni di muretti e siepi
- G** Tratto con fosso da spostare
- H** Tratto su passerella
- I** Tratto con fosso da tombinare
- L** Tratto pedonale
- Attraversamento stradale
- Pista ciclabile esistente

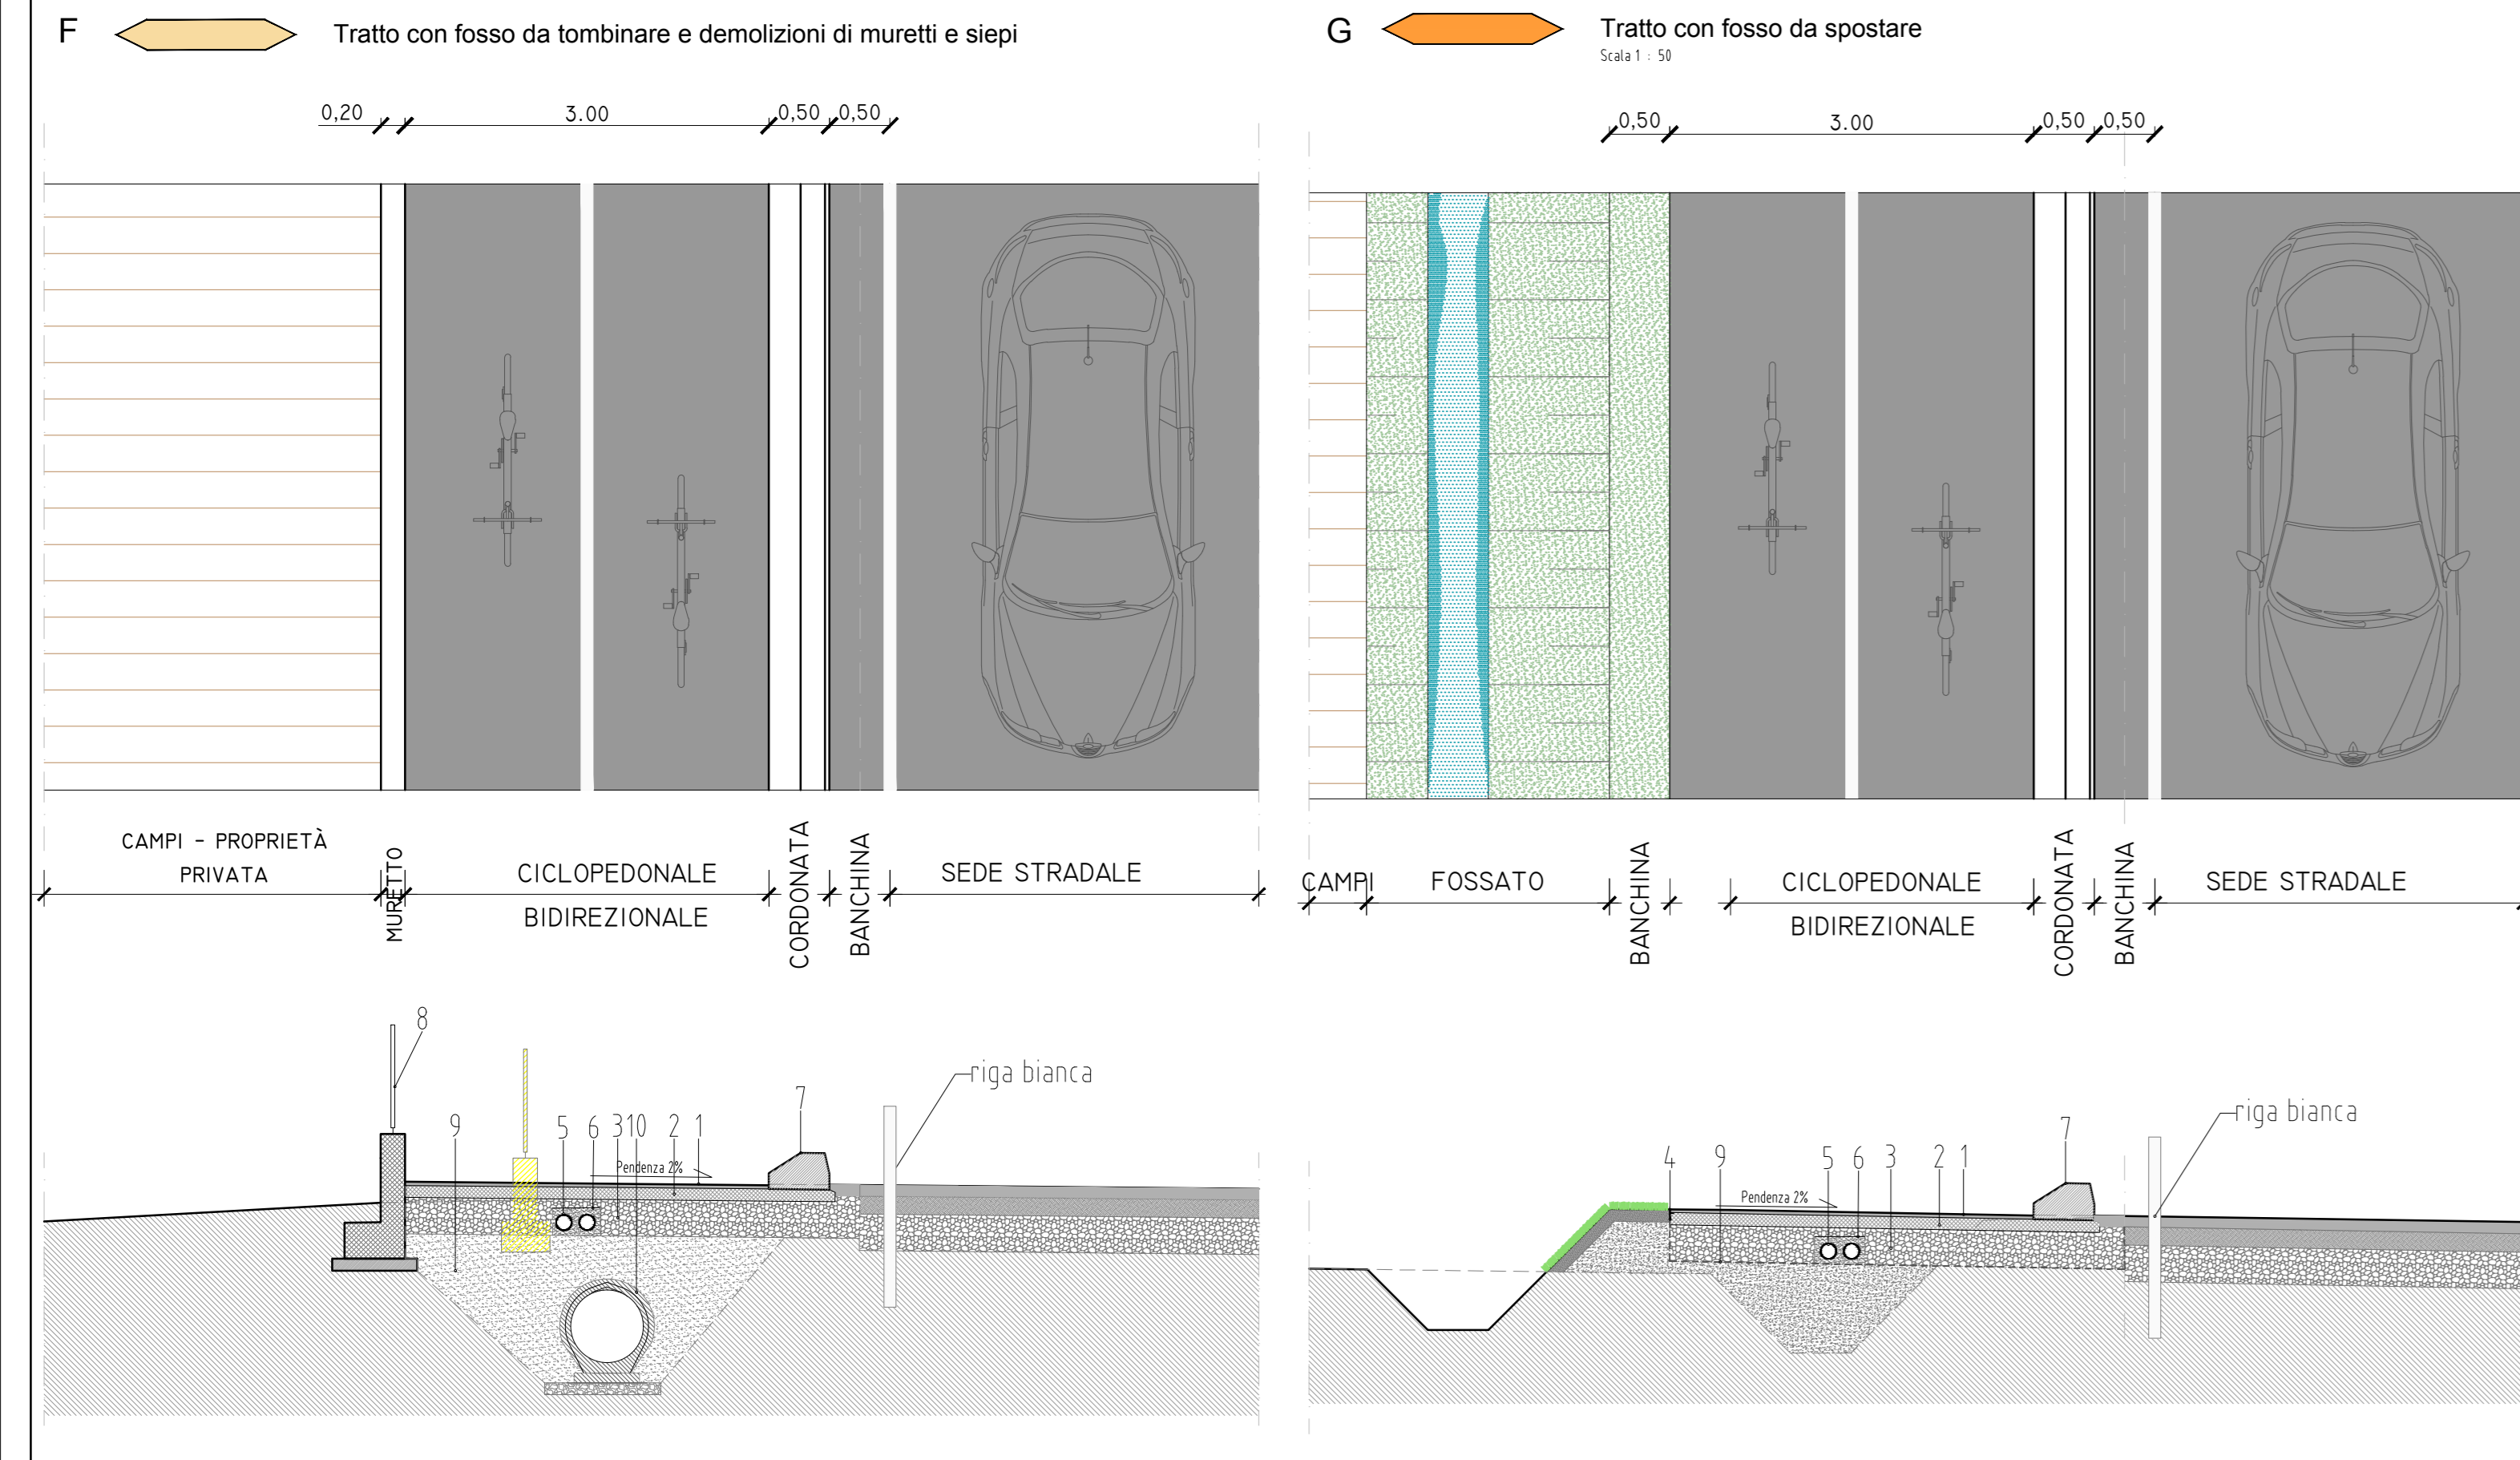

- LEGENDA**
1. tappeto in asfalto sp. 3 cm
  2. soletta in cls armata sp. 10 cm con rete elettrosalata Ø 6 maglia cm 20
  3. cassonetto in materiale arido sp. 30 cm
  4. lama in corten, dim. 8x80 mm
  5. tubo comugato ø120 per cavidotti
  6. banda rilevatrice cavi
  7. cordolo spartitraffico in c.a.
  8. muretto in c.a. con recinzione
  9. tessuto non tessuto
  10. tubazione in cls ø 600
  11. transenna parapedonale h 105 cm

**COMUNE di BREDA DI PIAVE**  
 PROVINCIA di TREVISO  
 REGIONE VENETO

**PROGETTO DEFINITIVO - ESECUTIVO**

2° Stralcio Piano comunale della Mobilità Dolce  
Tratti A / D  
CIG 7932362832 CUP H42C19000260008

**4.1** Sezioni tipologiche - Particolari costruttivi  
Pista bidirezionale

Rev.	Architettura	File	Elaborato	Modificato	Elaborato in	Redazione	Verificato
2021-00019			dic. 2021		definitivo-esecutivo		RdR

RTP	Gruppo	Parcanello & Partners engineering s.r.l.	data	File	Firma
Elaborato	Verificato	Verificato	Verificato	Verificato	Verificato

Il Progettista: **ARCHITETTO LEO PARCANELLO** Sezione Ato 262  
 Il Committente: Comune di Breda di Piave  
 Il Responsabile del procedimento: Arch. Laura Smith  
 Team di progetto: Arch. Renato Da Re, Arch. Daniela Perinello, Parcanello Eco, Simona Fiorani, Saggi Federico, Casa Stone

Questo elaborato è di proprietà dello studio Parcanello & Partners engineering s.r.l. Qualsiasi riproduzione o divulgazione anche parziale deve essere espressamente autorizzata - via G. Matteotti, 30/a - 32016 Appago (Belluno) - tel. 0437 46100 - fax 0437 194800 - Email: tecnico@studiparcanello.com