


TAVOLA DI ZONIZZAZIONE

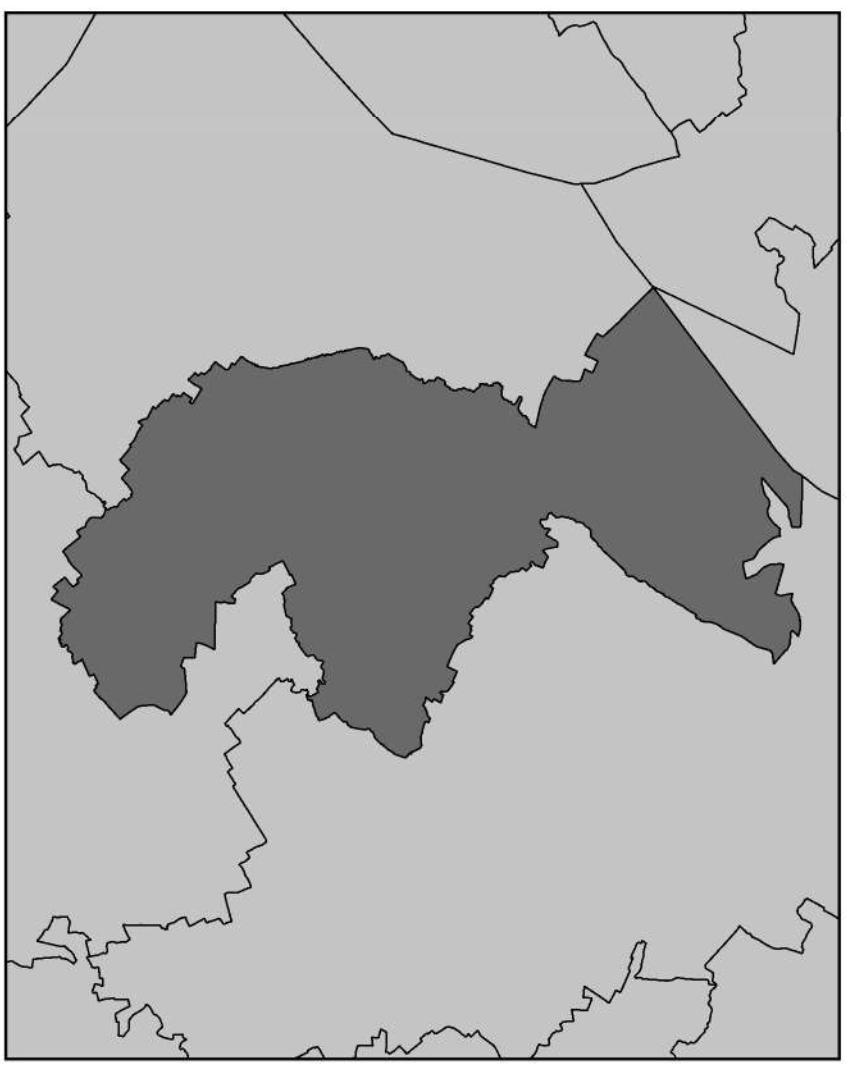

Scala: **1:10000**
 Data: 17/06/2021
 Prot. n°: JN2115-002
 Adottato:
 Approvato:
 Contarina Spa
 Via Doratori del Sangue, 1
 31020 Fontane di Villorba (TV)
 Tel.: 0422 916311
 Coordinatore: R1. Michele Rasera
 Responsabile del progetto: Dott. Luca Zanini
 Coordinatore: Dott. Federico Toffoletto
 AGC S.a.s di Alessandro Citterio & C.
 Via Vittorio Veneto, 58
 20846 Macherio (MI)
 Responsabile operativo: Ing. Emanuela Platti
 Responsabile tecnico: PI Alessandro Citterio

LEGENDA

Zonizzazione

- Localizzazioni incompatibili (art. 7.1, 7.2 NTA)
- Localizzazioni incompatibili con possibilità di deroga previa approvazione ente competente (art. 7.3 NTA)
- Territorio neutro (art. 8 NTA)

Infrastrutture e impianti tecnologici

Impianti S.R.B. esistenti

- Tim-Vodafone
- W3-Fastweb
- IlIad
- Tim-Vodafone-W3
- W3-IlIad
- Tim-Vodafone-W3-IlIad
- W3
- W3-Linkem
- W3-Linkem-IlIad

Compatibilità siti (Art. 5 NTA)

A: Compatibile (Art. 5.2)

B: Parzialmente compatibile (Art. 5.7)

Impianti S.R.B. progetto

- IlIad+Generico
- IlIad+Generico+Generico
- Generico+Generico
- Tim+Generico

