

STUDIO TECNICO ZAGO LUIGI INGEGNERE VIA CALLALTA, 75 - TREVISO TEL. FAX 0422-361248		PROVINCIA DI TREVISO COMUNE DI BREDA DI PIAVE Oggetto: PROGETTO DI AMPLIAMENTO DI FABBRICATO COMMERCIALE AI SENSI DELL'ART.12 L.R. n.14 DEL 06.06.2017 DA ESEGUIRSI IN LOC. VACIL, VIA CAL DI BREDA.	
Titolo VISTE PROSPETTICHE		Tavola n° 20	
I Committenti VACILFRUTTA S.R.L. affiliata ROSSATO VALERIO proprietario C.F. R55VLR66E218128E ROSSATO FRANCO proprietario C.F. R55FAC38821617P ROSSATO MARCO proprietario C.F. R55MRIC72596407N			
Il tecnico progettista ZAGO Ing. LUIGI		Collaboratore topografo TORRESAN Geom. LIVIO VANIN Geom. RENATO	
File tu.3.02_VI02-Pla-04	Scala -		
Fase PROGETTO ARCHITETTONICO	Data -	Aggiornamento -	



VISTA 1




VISTA 3



VISTA 2



VISTA 4

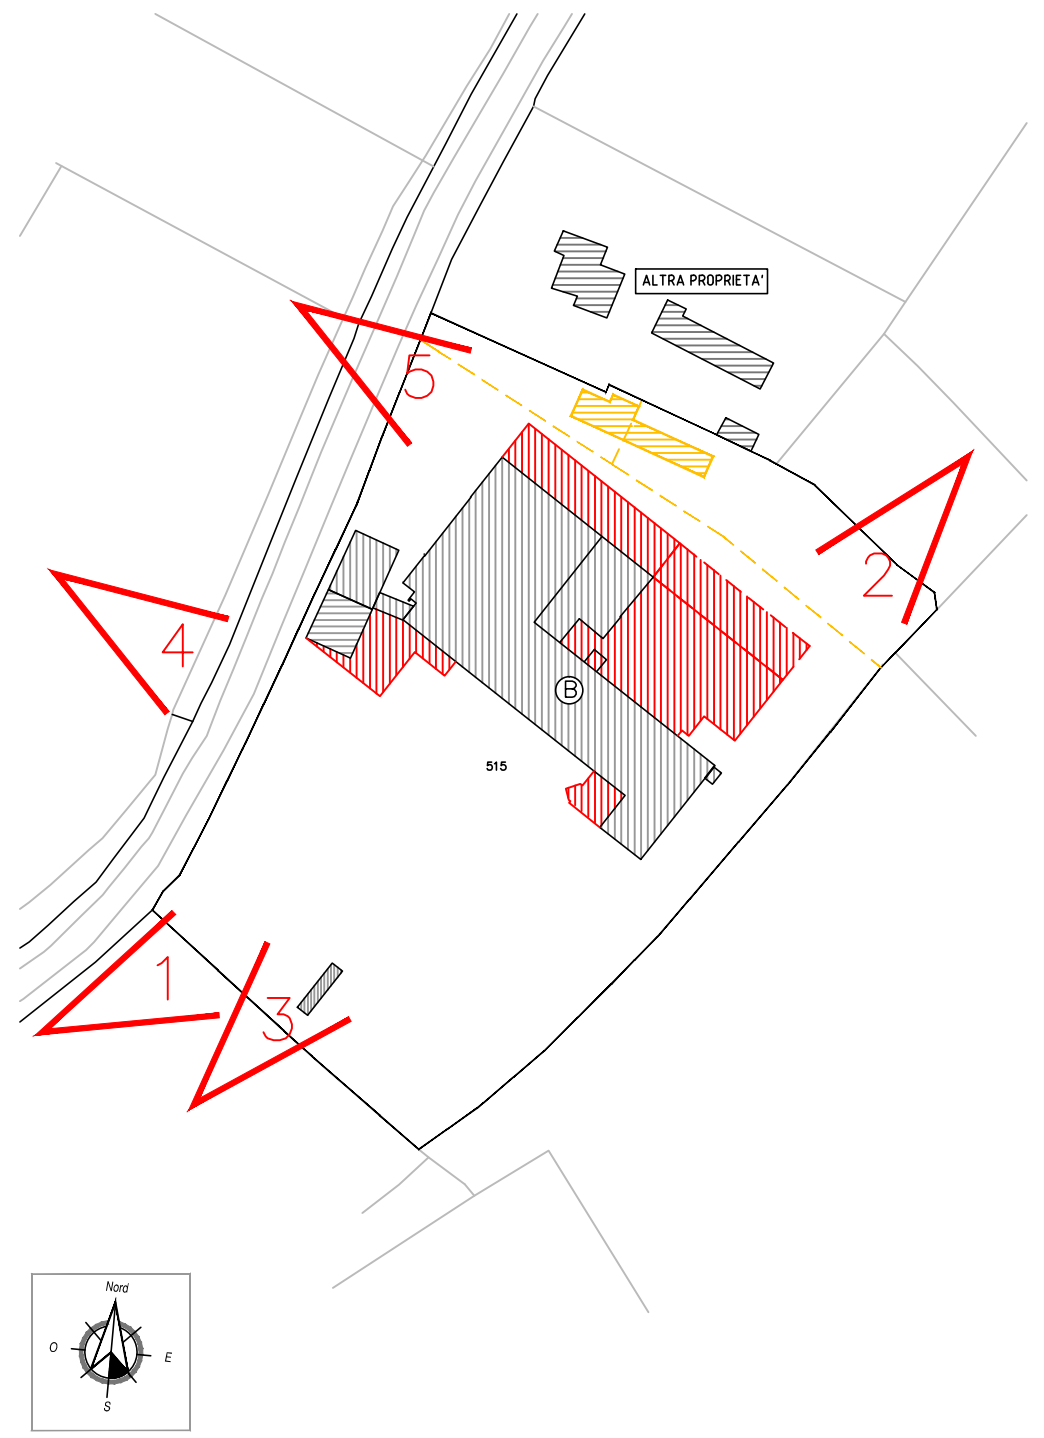

LAYOUT VISTE



VISTA 5