STUDIO TECNICO
ZAGO LUIGI
INGEGNERE
VIA CALLALTA, 75-TREVISO
TEL.FAX 0422-361248

PROVINCIA DI TREVISO
COMUNE DI BREDA DI PIAVE

Oggetto:
PROGETTO DI AMPLIAMENTO DI FABBRICATO COMMERCIALE AI SENSI DELL'ART.12 L.R. n.14 DEL 06.06.2017 DA ESEGUIRSI IN LOC. VACIL, VIA CAL DI BREDA.

Titolo
PIANTA PIANO TERRA
STATO DI PROGETTO

Tavola n°
8

I Committenti

VACILFRUTTA S.R.L. affittuaria

ROSSATO VALERIO comproprietario
C.F. RSSVLR60E07F537Q

ROSSATO FRANCO comproprietario
C.F. RSSFNC60B27L107F

ROSSATO MARCO comproprietario
C.F. RSSMRC75S06L407R

Il tecnico progettista
ZAGO Ing. LUIGI

Collaboratore topografo
TORRESAN Geom. Livio

VIANIN Geom. RENATO

File
p:\LP-Fatti Fi\66-Fi\Rag

Scala
1:100

Fase
PROGETTO ARCHITETTONICO

Data

Aggiornamento

NOMINAZIONE	Superficie Pavimento mq	Altezza Media mt	Volume mc	Superficie finestrata a parete mq	Superficie finestrata a soffitto mq	Superficie finestrata totale mq	Sup. finest. apribile a parete mq	Sup. finest. apribile a soffitto mq	Sup. finest. apribile totale mq
PIANTA PIANO TERRA									
VENDITA INGROSSO	73.00	4.45	324.85	5.00	4.50	9.50	5.00	4.50	9.50
MAGAZZINO SCARICO MERCI	755.30	VARIE	3322.40	15.70	9.00	24.70	14.70	9.00	23.70
UFFICIO	47.47	3.00	142.41	8.40	-	8.40	8.40	-	8.40
UFFICIO	9.48	2.70	25.60	2.10	-	2.10	1.35	-	1.35
UFFICIO	15.40	2.70	41.58	4.20	-	4.20	2.70	-	2.70
UFFICIO	9.08	2.70	24.52	2.10	-	2.10	1.35	-	1.35
PRECELLA	68.76	3.50	239.62	-	-	-	-	-	-
CELLA FRIGO	13.43	3.50	60.75	-	-	-	-	-	-
CELLA FRIGO	9.63	3.50	43.33	-	-	-	-	-	-
CELLA FRIGO	53.82	3.50	242.19	-	-	-	-	-	-
CELLA FRIGO	54.86	3.50	246.87	-	-	-	-	-	-
MAGAZZINO	11.02	2.85	31.41	-	-	-	-	-	-
MAGAZZINO	14.92	2.40	35.81	-	-	-	-	-	-
CORRIDOIO	6.65	3.00	19.35	-	-	-	-	-	-
VANO QUADRI ELETTRICI	11.34	3.00	34.02	1.68	-	1.68	1.68	-	1.68
ANTI	1.70	3.00	5.10	-	-	-	-	-	-
W.C.	1.32	3.00	3.96	0.84	-	0.84	0.84	-	0.84
W.C. ACCESSIBILE	3.89	3.00	11.67	0.84	-	0.84	0.84	-	0.84
NEGOZIO	1648.34	VARIE	6198.50	151.90	-	151.90	11.44	-	11.44
LAVORAZIONE FORMAGGI	28.50	3.00	85.50	7.00	-	7.00	7.00	-	7.00
CELLE FRIGO PRODOTTO ICTICO	9.70	3.50	33.95	-	-	-	-	-	-
CUCINA	23.23	3.00	69.69	2.90	-	2.90	2.90	-	2.90
DISIMPEGNO	13.66	3.50	47.76	5.53	-	5.53	2.83	-	2.83
UFFICIO BOLLE	6.97	3.50	24.40	1.50	-	1.50	1.50	-	1.50
CELLA FRIGO PRODOTTO ITTICO	23.83	3.50	83.40	-	-	-	-	-	-
BUSSOLA INGRESSO	28.53	2.80	79.88	TUTTA A VETRI			3.78	-	3.78
BUSSOLA USCITA	9.42	2.80	26.38	TUTTA A VETRI			3.78	-	3.78
AREA CARICO/SCARICO	48.79	4.20	204.92	-	-	-	-	-	-
LOCALE LAVAGGIO	5.04	2.125	10.71	-	-	-	-	-	-
MAGAZZINO	57.22	2.40	137.33	-	-	-	-	-	-
CORRIDOIO	4.05	2.35	9.52	-	-	-	-	-	-
W.C.	5.65	2.35	13.28	-	-	-	-	-	-
RIPOSTIGLIO	6.00	2.35	14.10	-	-	-	-	-	-
ANTI	1.21	2.35	1.46	-	-	-	-	-	-
W.C.	1.21	2.35	1.46	-	-	-	-	-	-
CORRIDOIO	5.76	2.35	13.54	-	-	-	-	-	-
TETTOIA	38.50	3.00	115.50						

LOCALI MODIFICATI — LOCALI NUOVI — LOCALI ESISTENTI ED INVARIATI

SUPERFICIE COMMERCIALE DI VENDITA AL DETTAGLIO MQ.1460.85
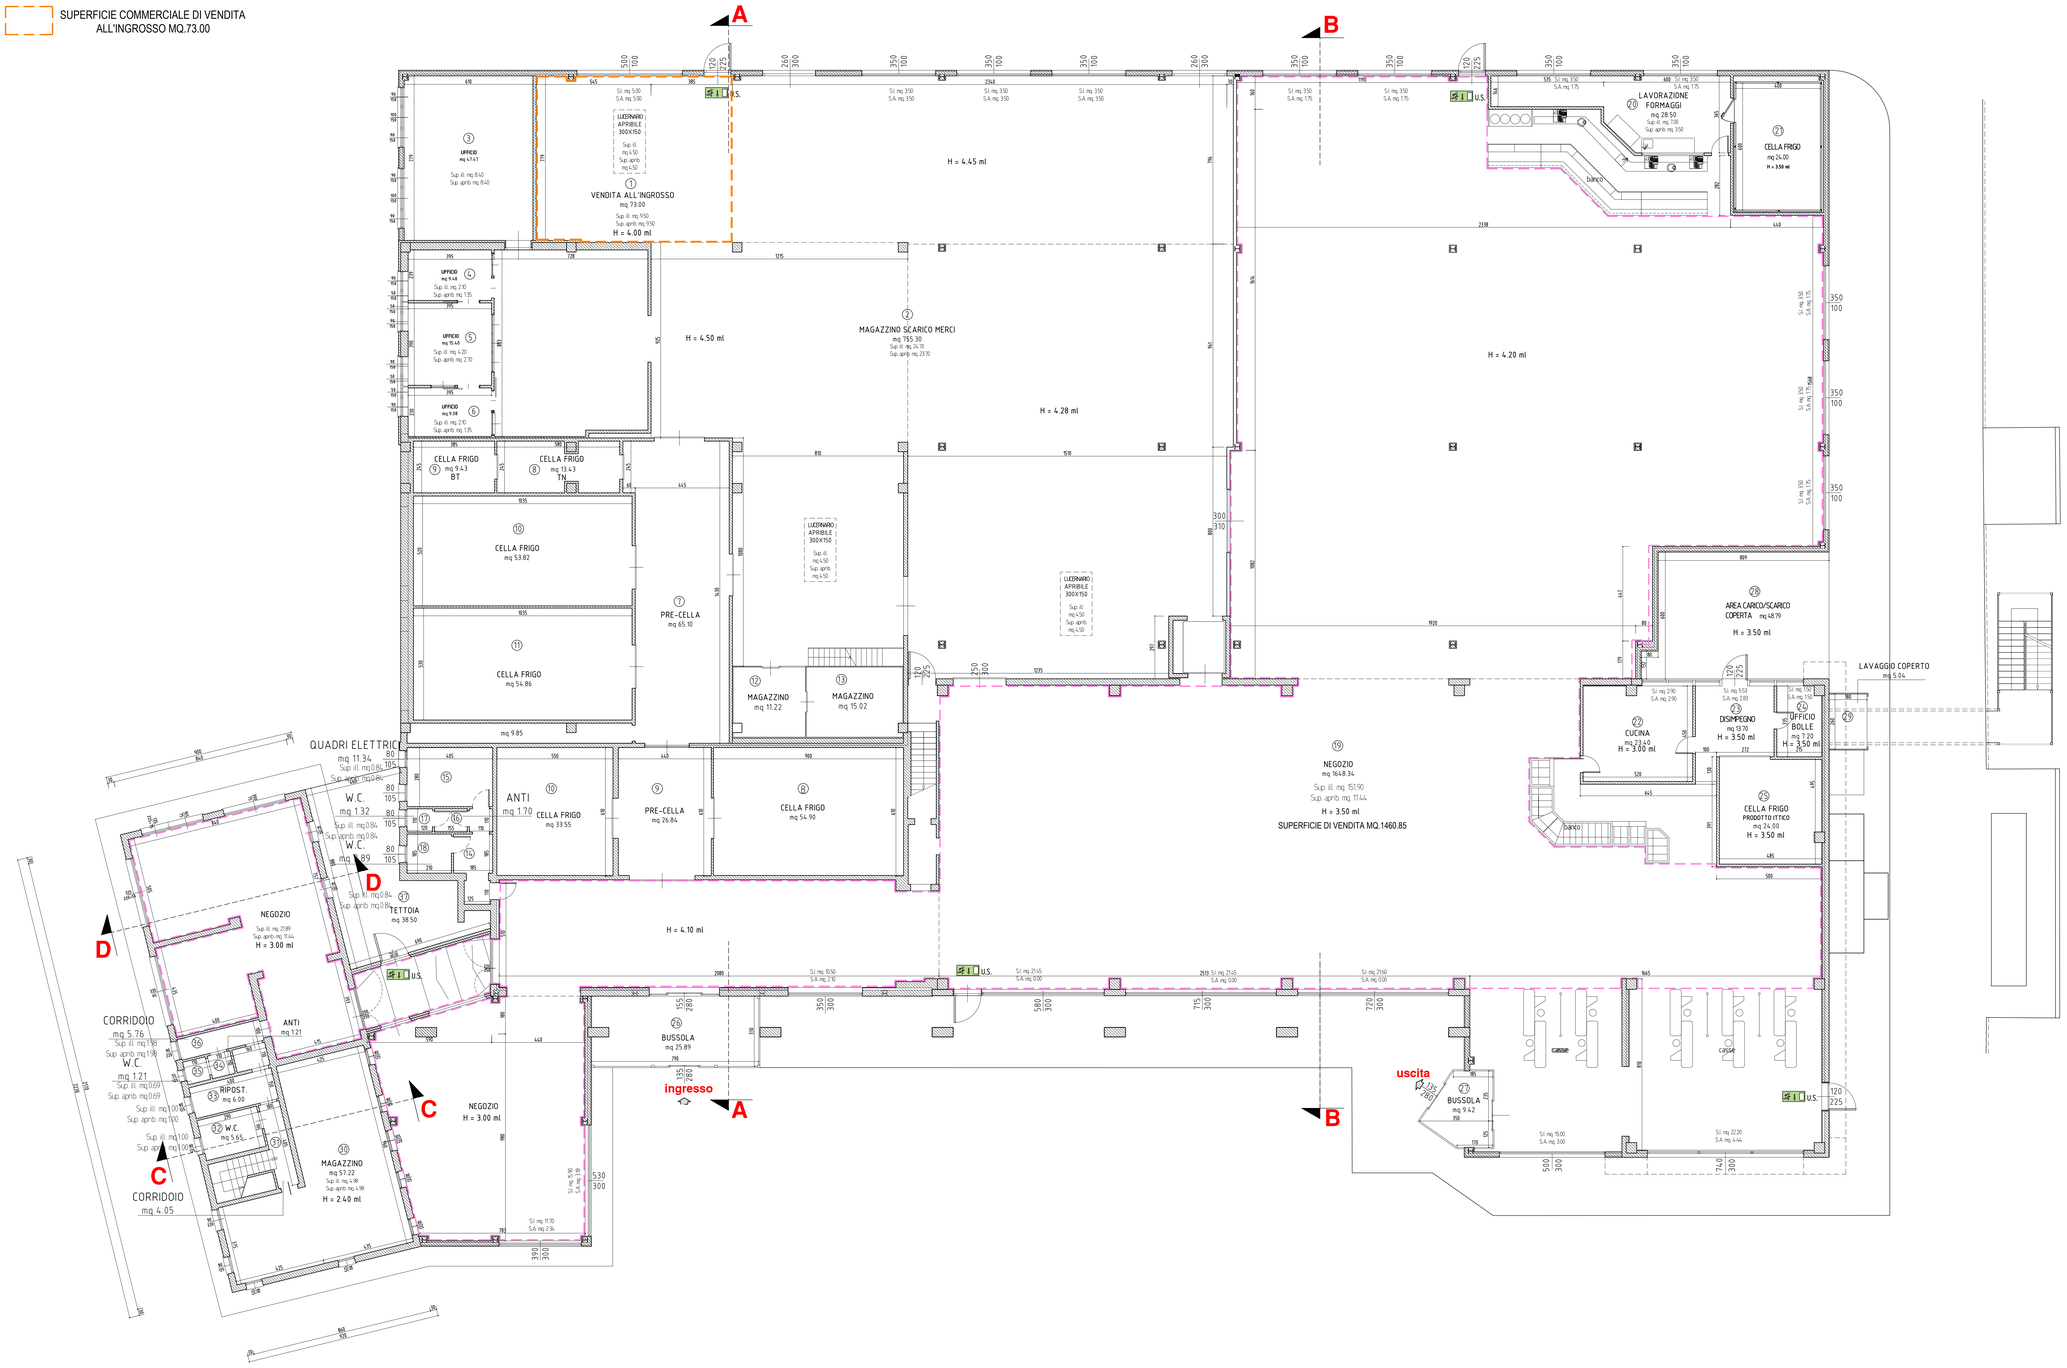
SUPERFICIE COMMERCIALE DI VENDITA ALL'INGROSSO MQ.73.00