



PLANIMETRIA STATO ATTUALE E CONI VISUALI


PIANTA PIANO TERRA

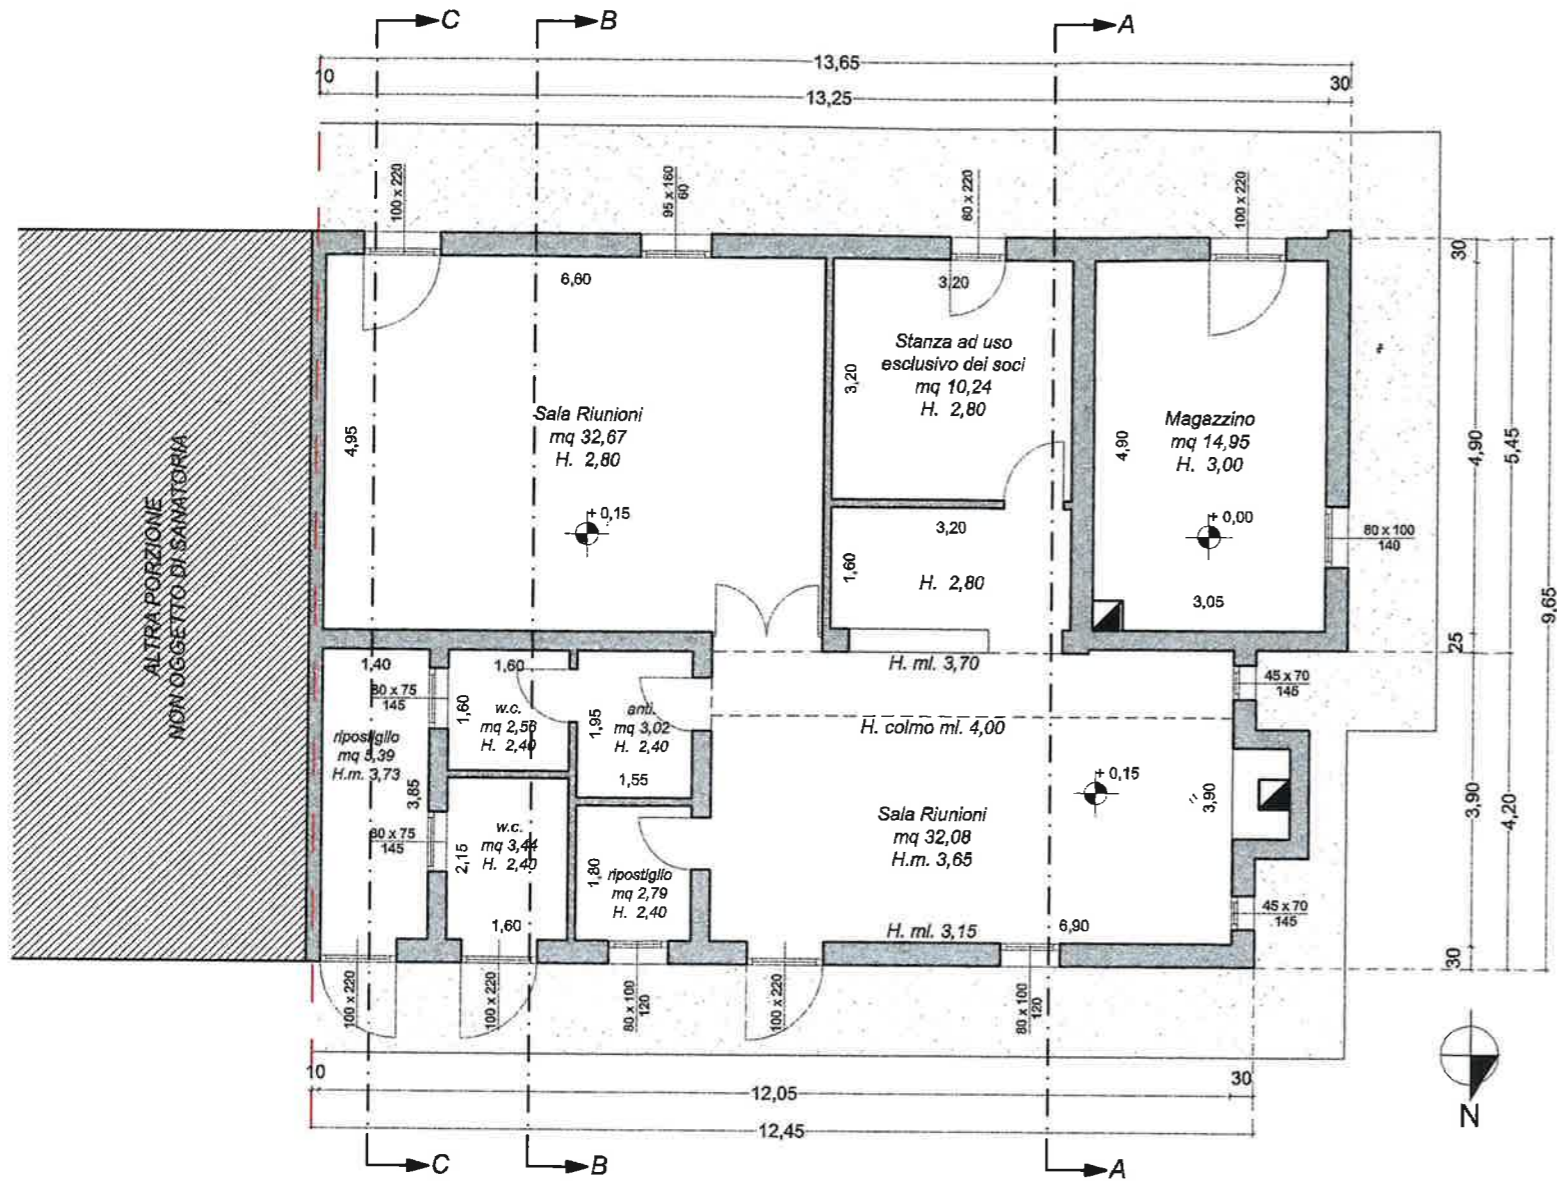


PROSPETTO NORD

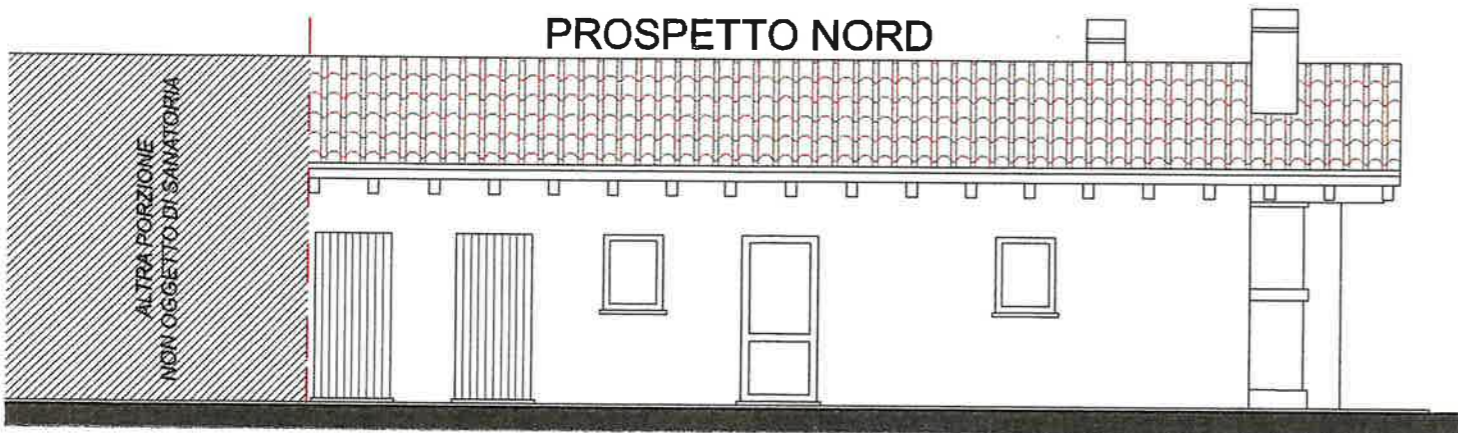


PROSPETTO SUD

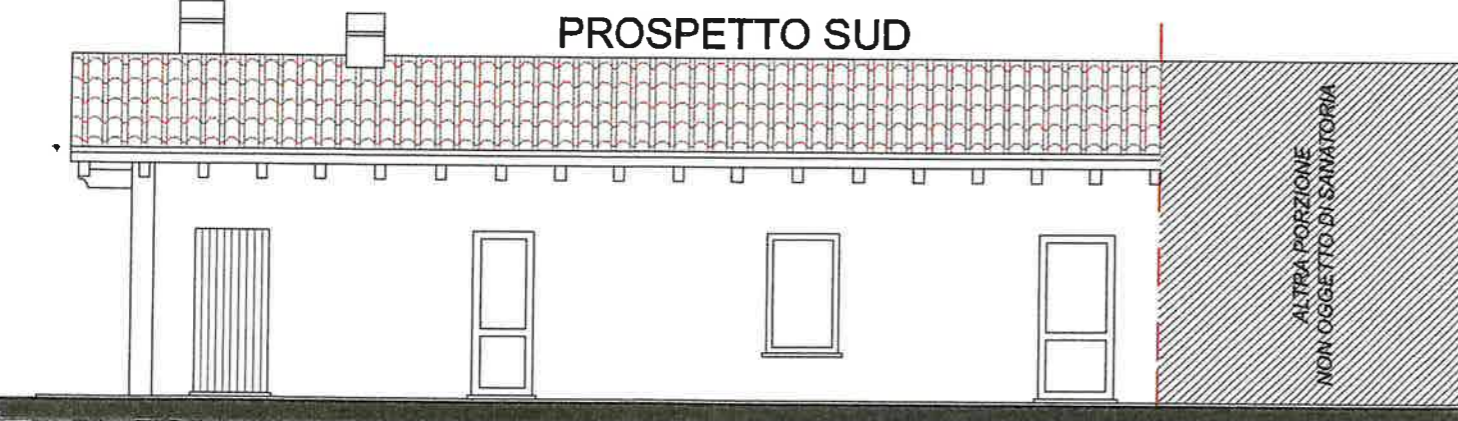


SEZIONE A - A

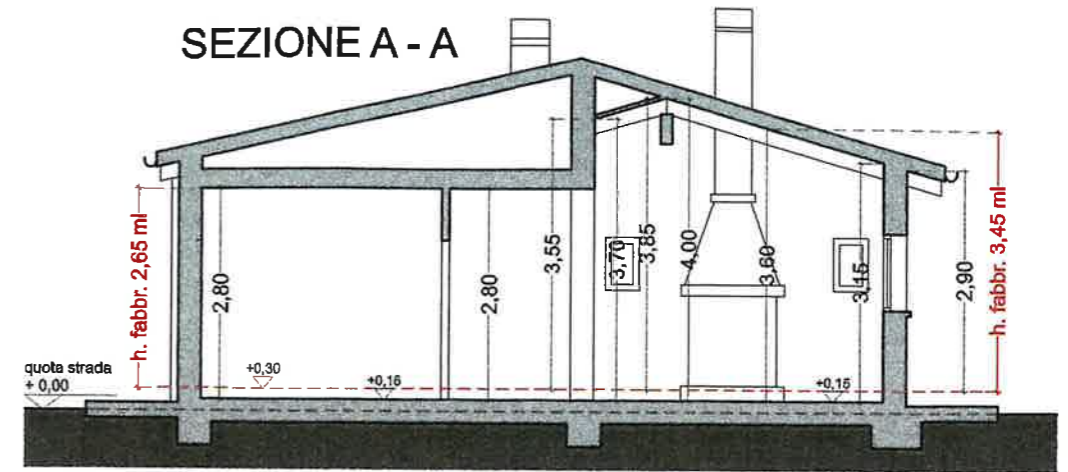

SEZIONE B - B

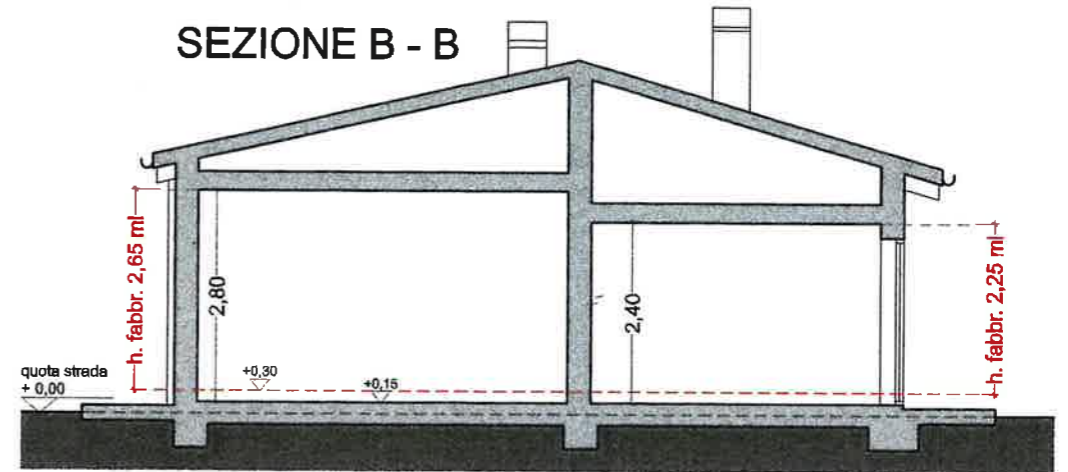

SEZIONE C - C

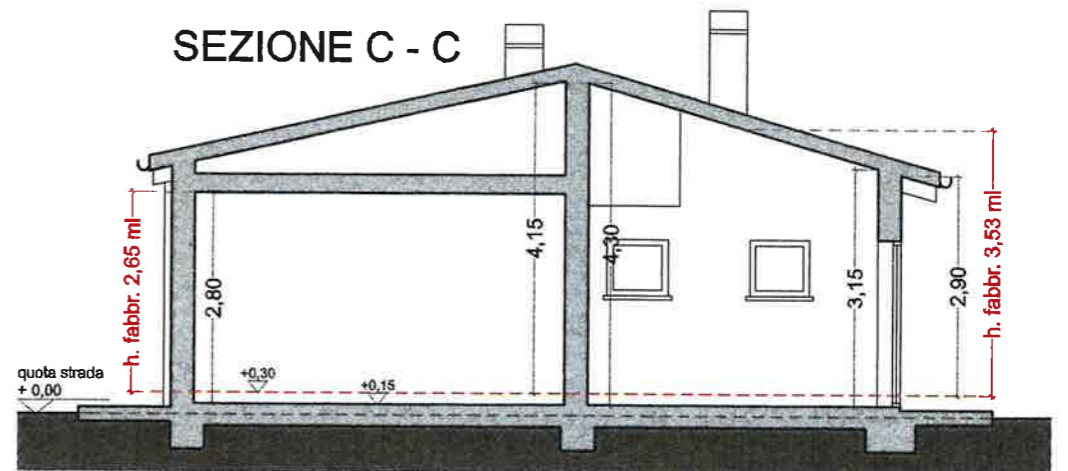

PROSPETTO OVEST

