


ESTRATTO CATASTALE

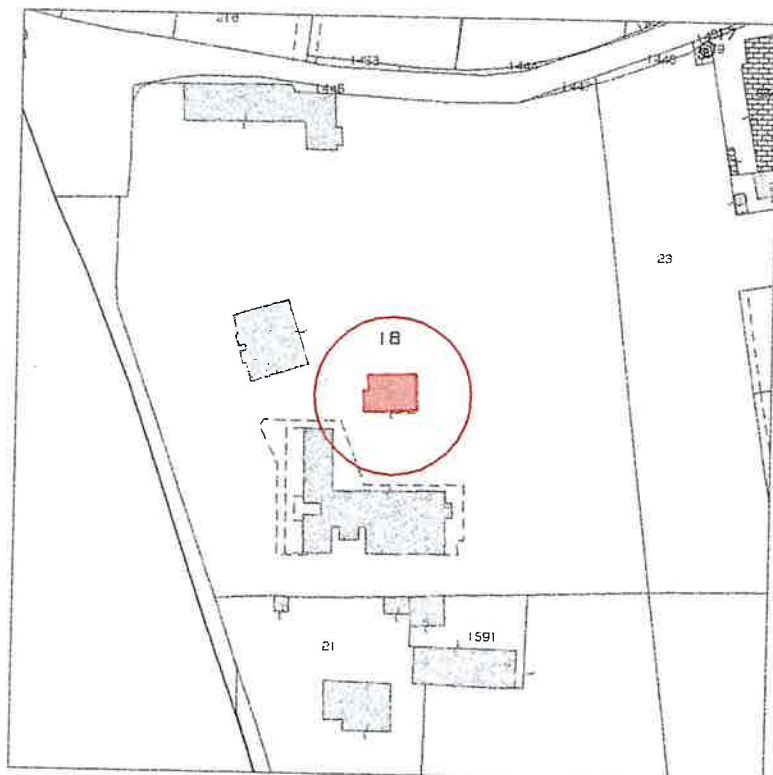

COMUNE DI BREDA DI PIAVE
Foglio n° 9 - mappale n° 18
SCALA 1:2000

ESTRATTO DA P.R.G.



COMUNE DI BREDA DI PIAVE
Zona "Sa"
SCALA 1:2000