

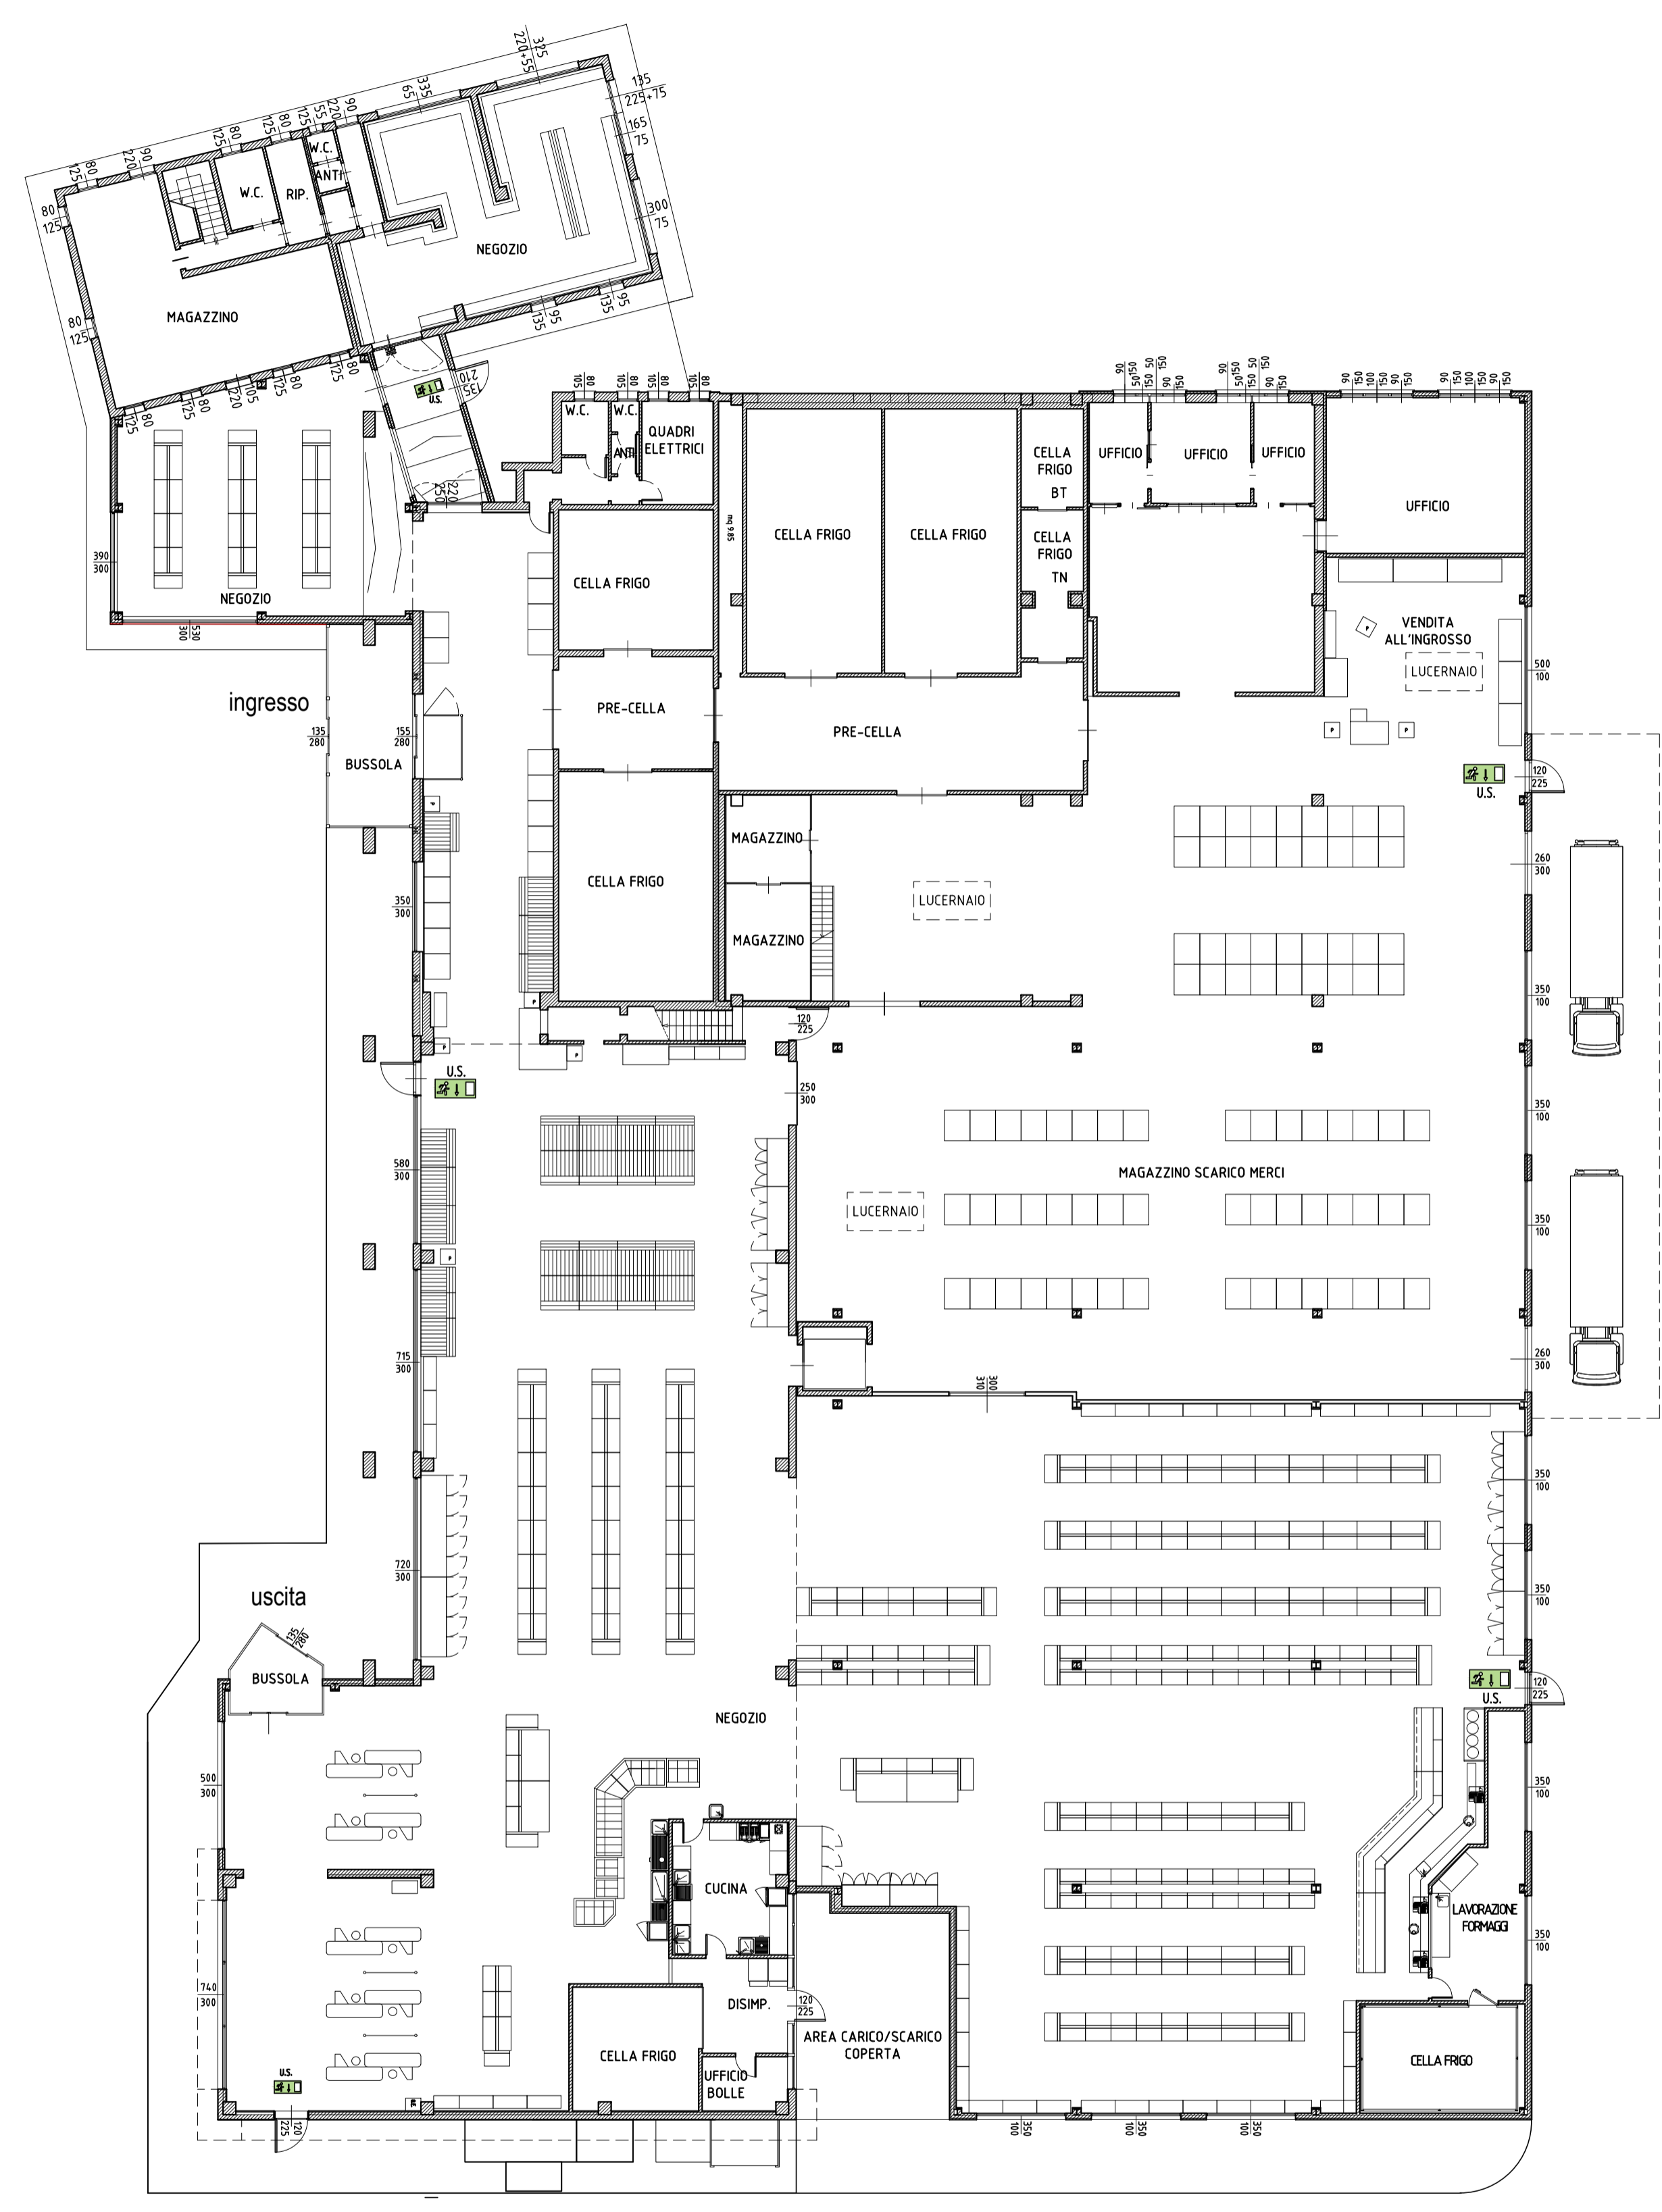


STUDIO TECNICO		PROVINCIA DI TREVISO	
<b>ZAGO LUIGI</b>		COMUNE DI BREDA DI PIAVE	
INGEGNERE		Oggetto: PROGETTO DI AMPLIAMENTO DI FABBRICATO COMMERCIALE AI SENSI DELL'ART 12 L.R. n.14 DEL 06.06.2017 DA ESEGUIRSI IN LOC. VACIL, VIA CAL DI BREDA.	
VIA CALLALTA, 75 - TREVISO			
TEL. FAX 0422-361248			
Titolo		Tavola n°	
ARREDO INTERNO		<b>17</b>	
I Commenti			
VACILFRUTTA S.R.L. affittuario			
ROSSATO VALERIO proprietario C.F. R55VLR88E28102E			
ROSSATO FRANCO proprietario C.F. R55PNC88Z1101P			
ROSSATO MARCO proprietario C.F. R55MRC7596L467N			
Il tecnico progettista		Collaboratore topografo	
<b>ZAGO Ing. LUIGI</b>		TORRESAN Geom. Livio	
File		Scale	
VANIN Geom. RENATO		1:200	
Fase		Aggiornamento	
PROGETTO ARCHITETTONICO			

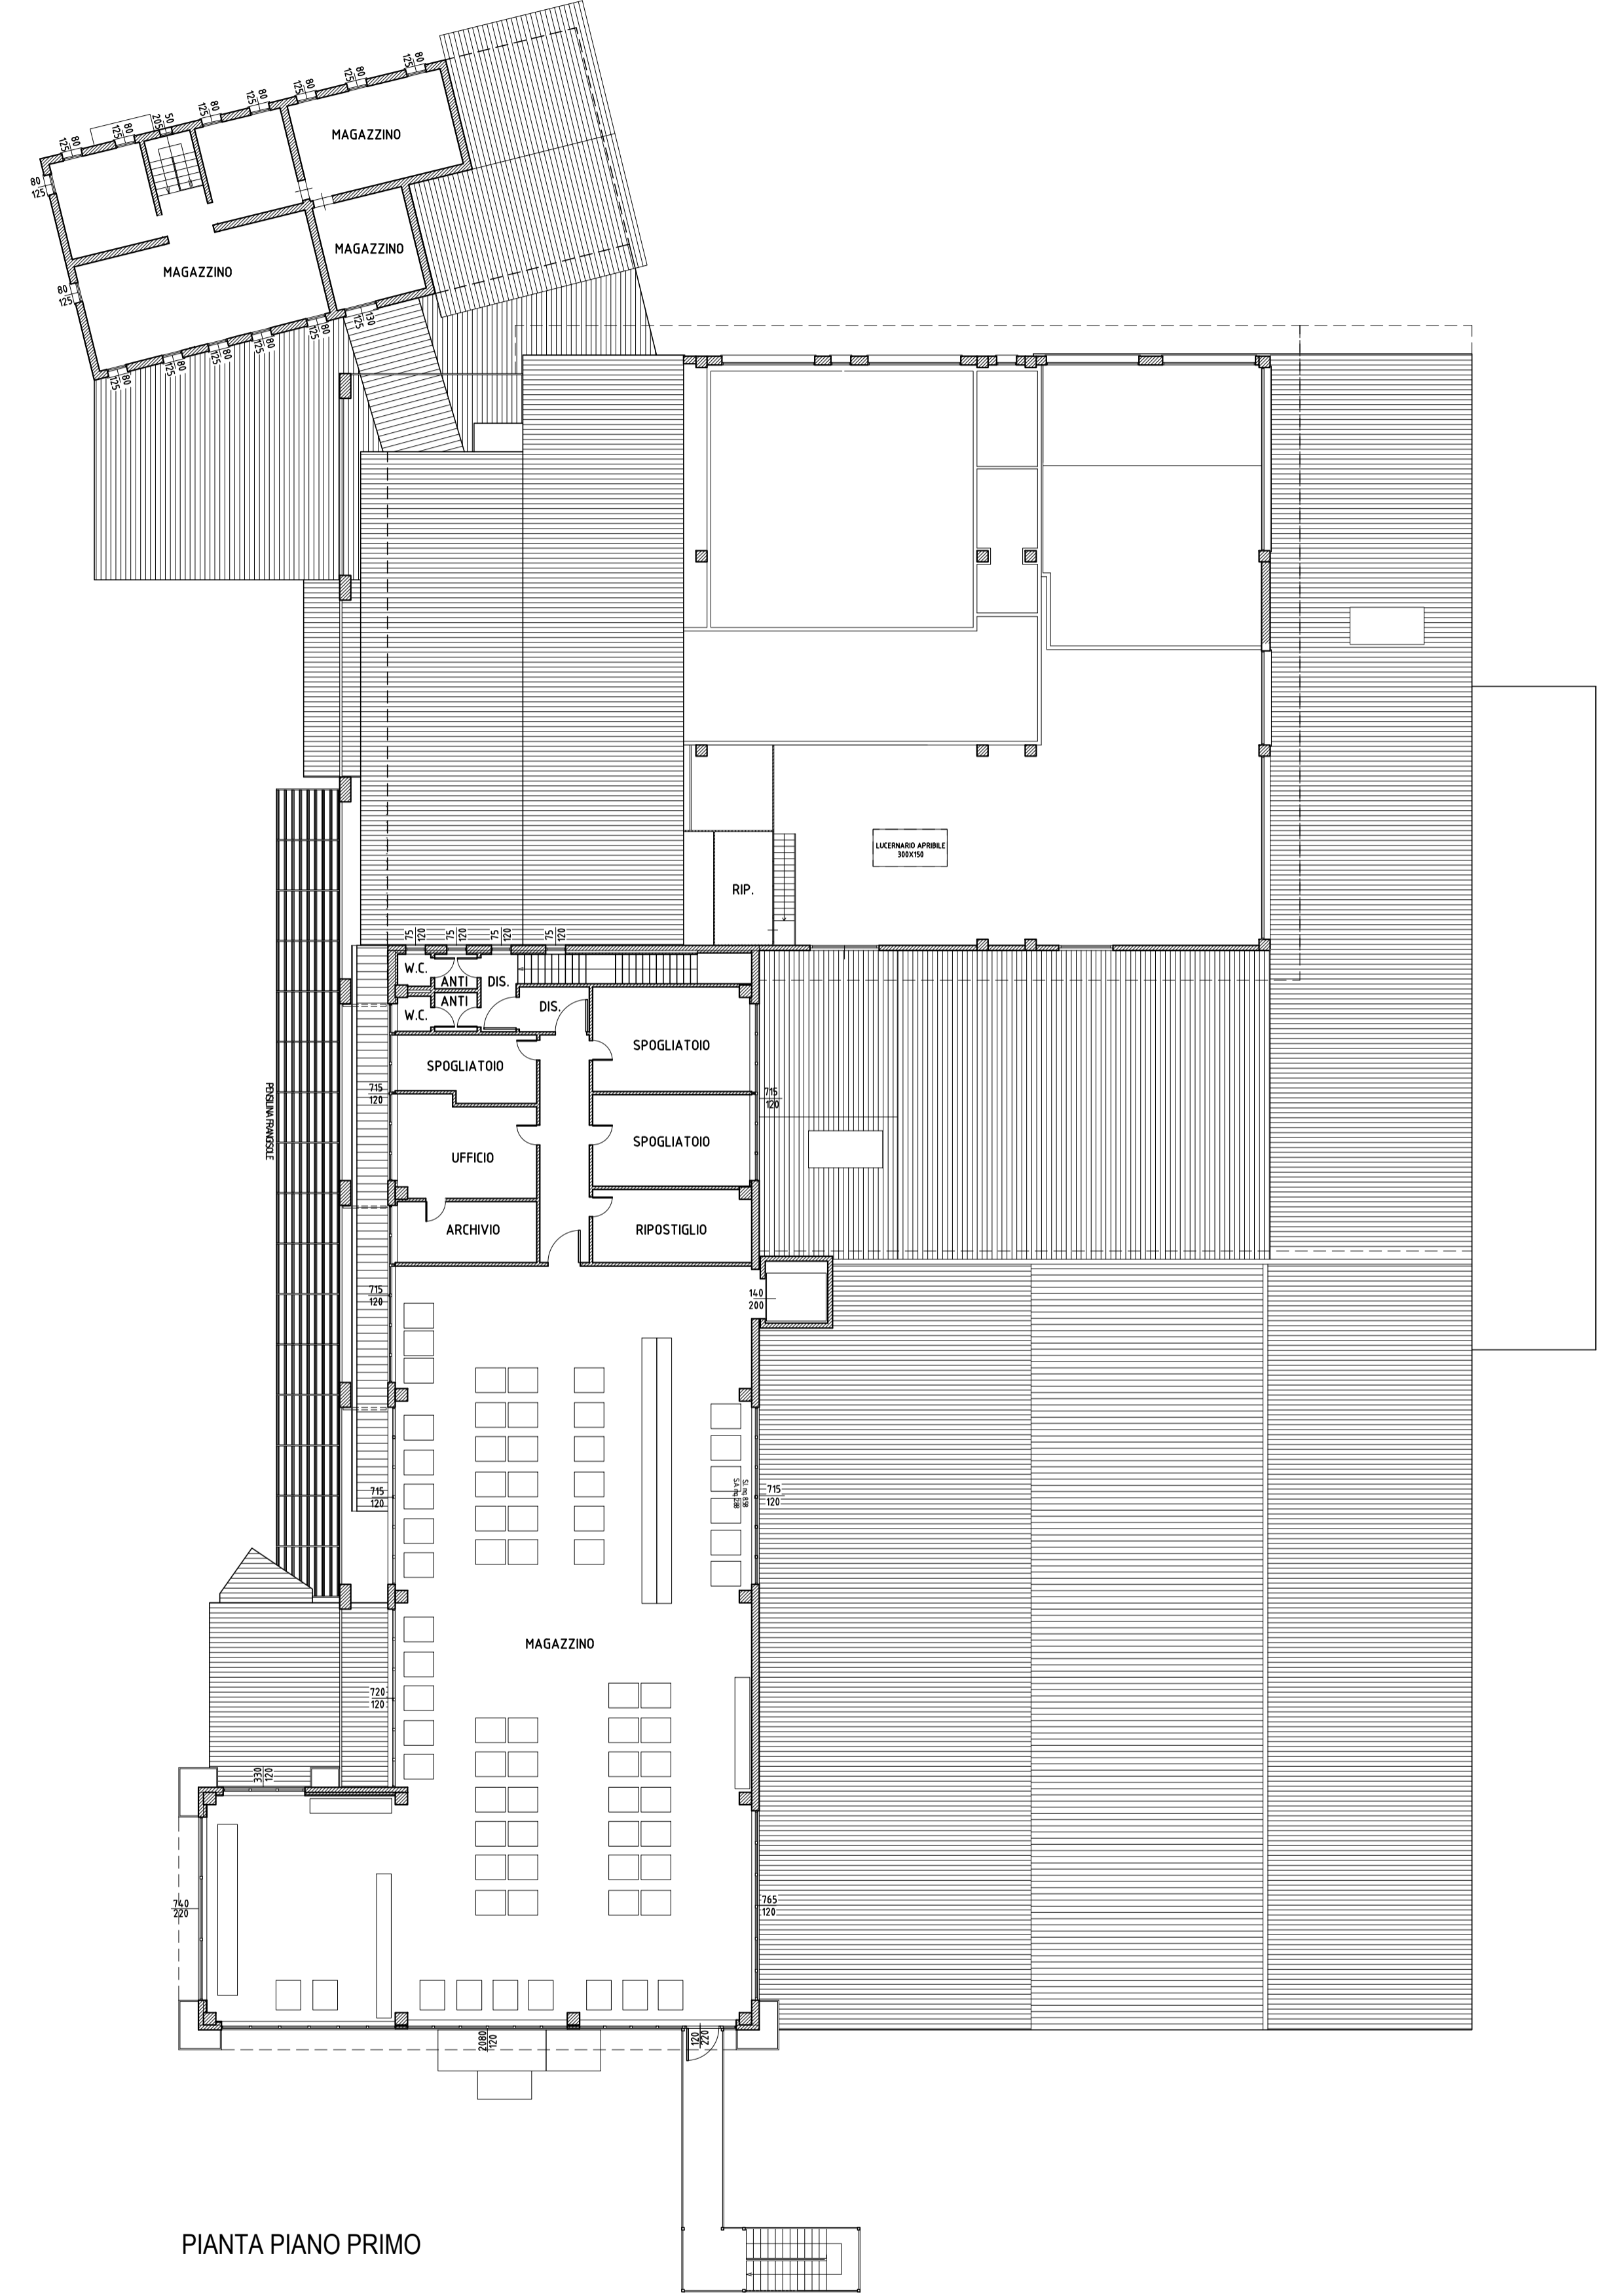

PIANTA PIANO TERRA

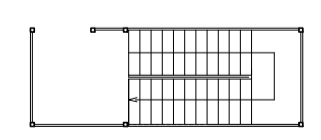

PIANTA PIANO PRIMO