




IL RESPONSABILE DI SERVIZIO  
(Barbon Arch. Lorenzo)


*[Handwritten signature]*

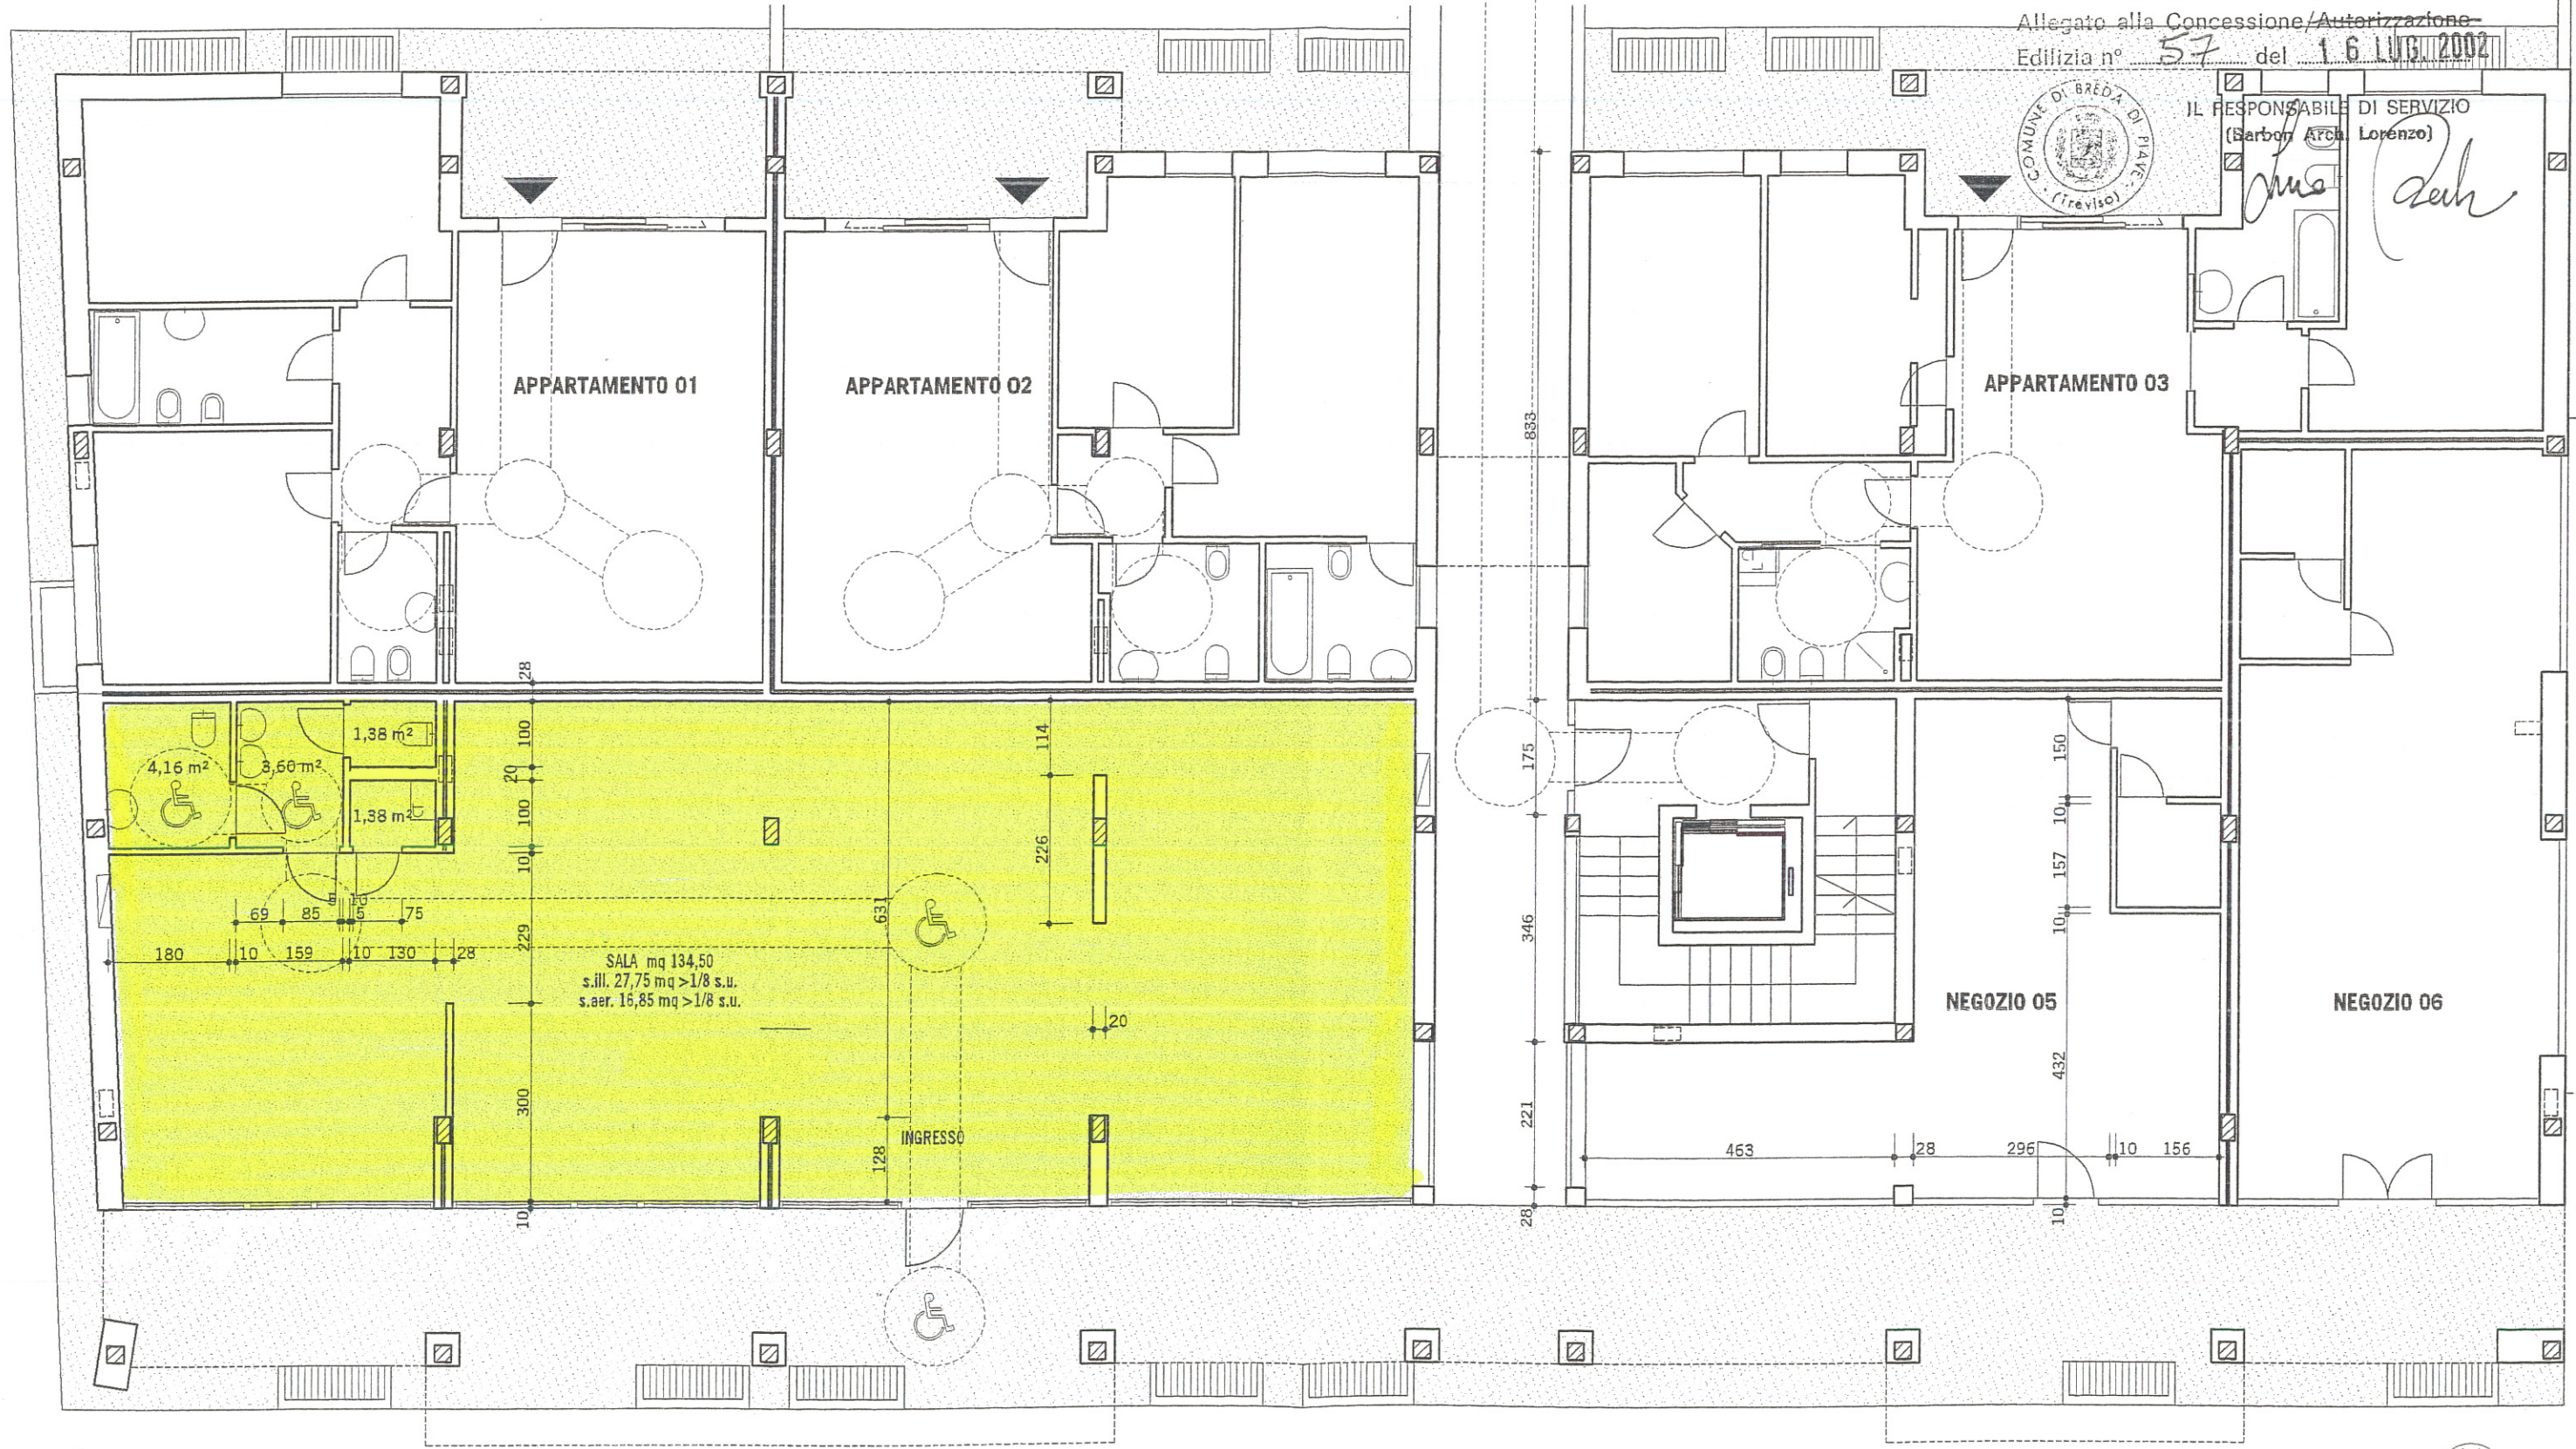

PIANO TERRA





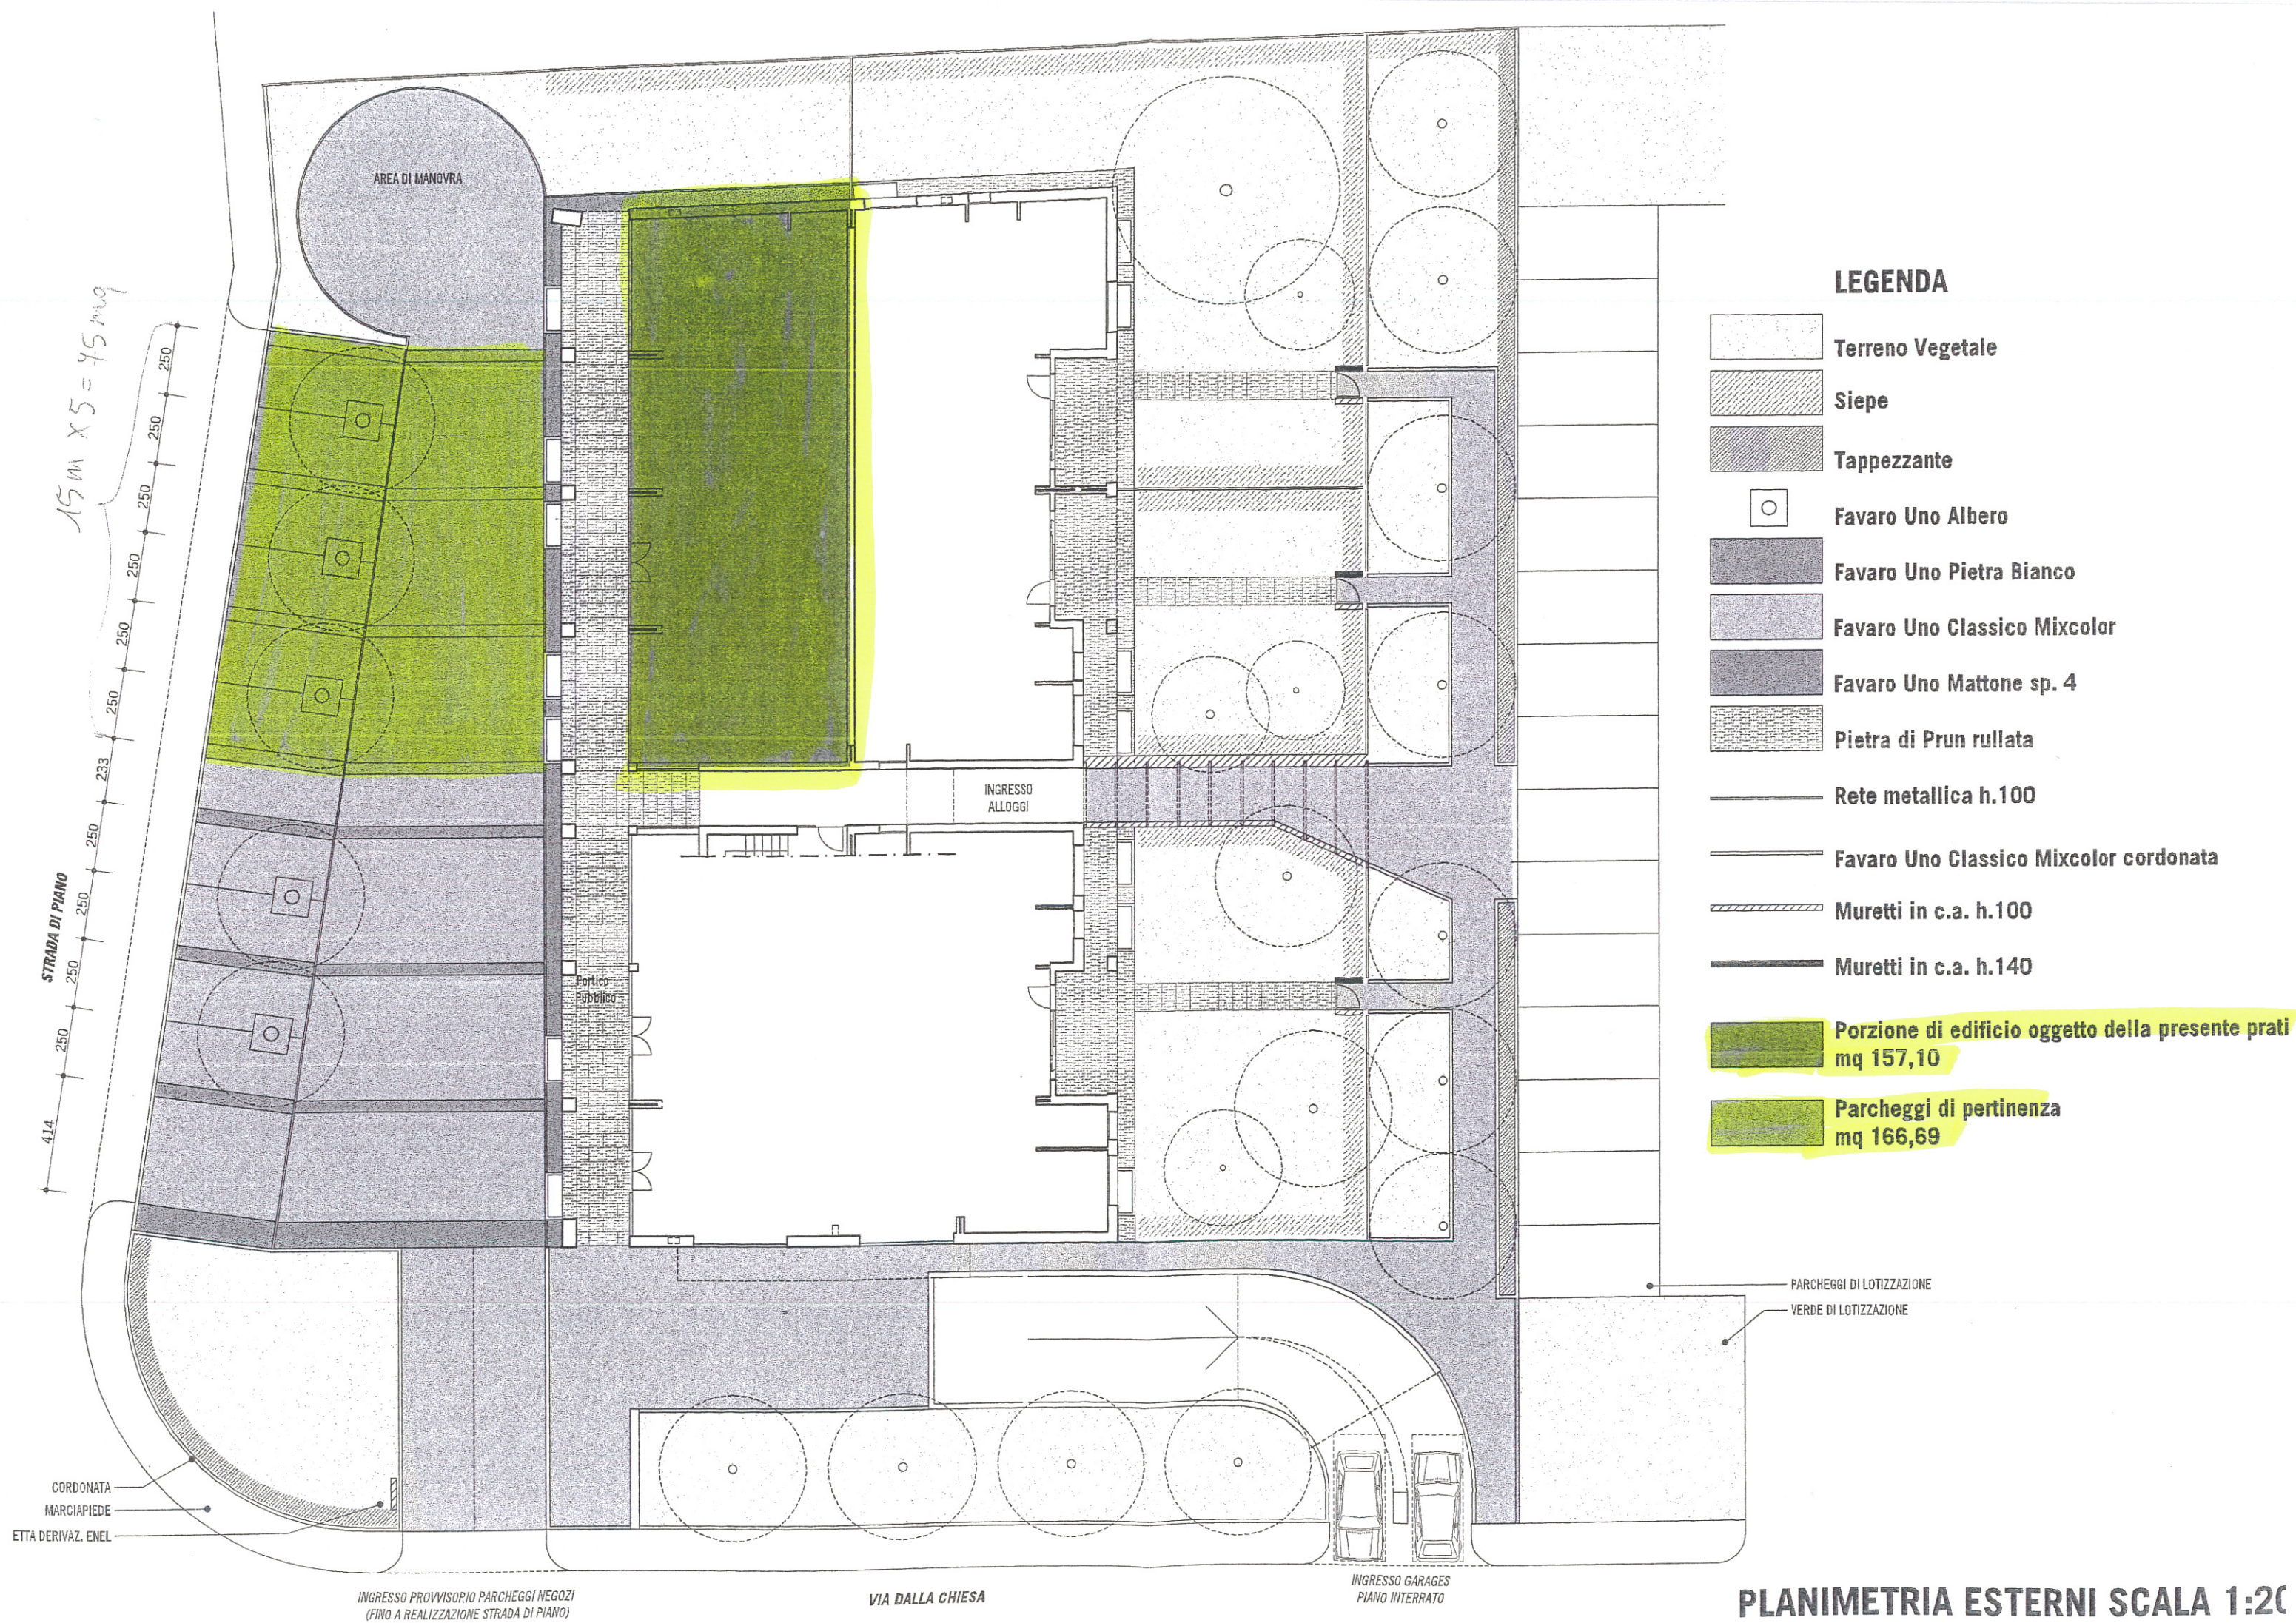

**PLANIMETRIA ESTERNI SCALA 1:20**